




1 PAV. TÉRREO
ESCALA 1:50

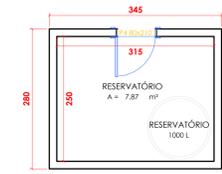

2 RESERVATÓRIO
ESCALA 1:50

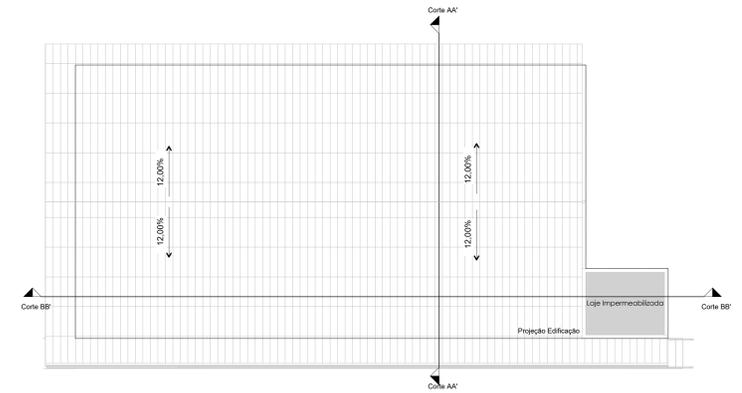

4 COBERTURA
ESCALA 1:100

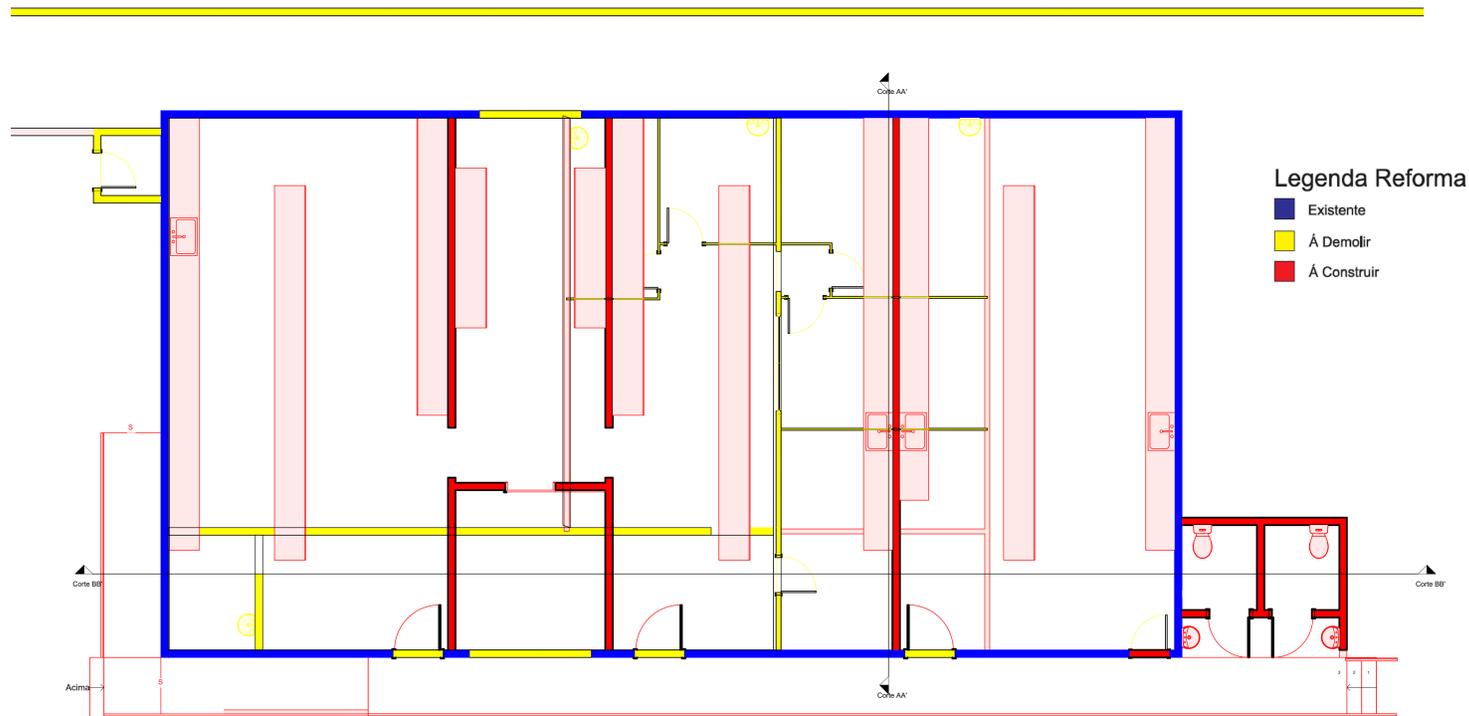

Legenda Reforma

- Existente
- À Demolir
- À Construir

3 DEMOLIÇÕES E CONSTRUÇÕES
ESCALA 1:50

NOTAS IMPORTANTES

1. Banheiros, Cozinhas e Áreas de Serviço terão revestimento cerâmico até 1,60m;
2. Alterações e/ou execução da obra em desacordo com o projeto, sem anuência do autor/responsável, são de responsabilidade do proprietário;
3. Os vãos das esquadrias, estão especificados em planta baixa para facilitar a identificação e execução, referem-se a sua dimensão final;
4. Em caso de diferença entre cota e escala, prevalecerá a cota;
5. Paredes não cotadas representam espessura final de 15cm;
6. Sistema construtivo: Estrutura em concreto armado com vedação em alvenaria;
7. Este projeto é protegido pela Lei nº 9.610/1998, que disciplina os direitos autorais no país;
8. Conforme Lei nº 4.591/1964, informamos que o layout confiado neste projeto tem caráter exclusivamente ilustrativo.

Declara que as informações e os cálculos das áreas contidas nesse projeto são verdadeiras e de total responsabilidade do autor/responsável do projeto.

Declara que a aprovação do projeto não implica no reconhecimento por parte da prefeitura do direito de propriedade do terreno.

 INSTITUTO FEDERAL DE EDUCAÇÃO, CIÊNCIA E TECNOLOGIA CATARINENSE	
CONTRATADA: INSTITUTO FEDERAL DE EDUCAÇÃO, CIÊNCIA E TECNOLOGIA CATARINENSE UNIDADE: CAMPUS CAMBORIÓ ENDEREÇO: RUA JOAQUIM GARCIA - SN CAMBORIÓ - SC	CONTRATANTE: INSTITUTO FEDERAL DE EDUCAÇÃO, CIÊNCIA E TECNOLOGIA CATARINENSE UNIDADE: CAMPUS CAMBORIÓ ENDEREÇO: RUA JOAQUIM GARCIA - SN CAMBORIÓ - SC
AUTORIA DO PROJETO: ENG. ALEXANDRE FERNANDES COIMBRA CREA-SC: 118625-4	
NOME DO PROJETO: LABORATÓRIOS DE AGRONOMIA	
TÍTULO DO DESENHO: PLANTA BAIXA, DEMOLIÇÕES, COBERTURA	
OBJETIVO DO PROJETO: EXECUTIVO	TIPO DE PROJETO: ARQUITETÔNICO
AUTORIA DO DESENHO: ALEXANDRE FERNANDES COIMBRA	ÁREA DO PROJETO:
CIDADE - UF: CAMBORIÓ - SC	REVISÃO Nº: 00
DATA: 11/2022	ESCALA: INDICADA
FOLHA: 2 REFERÊNCIA: ARQ. 2/3	