




1 FACHADA FRONTAL
ESCALA 1:50

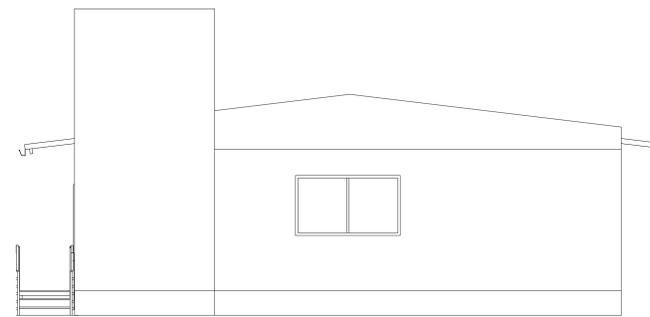


2 FACHADA LAT. DIREITA
ESCALA 1:50

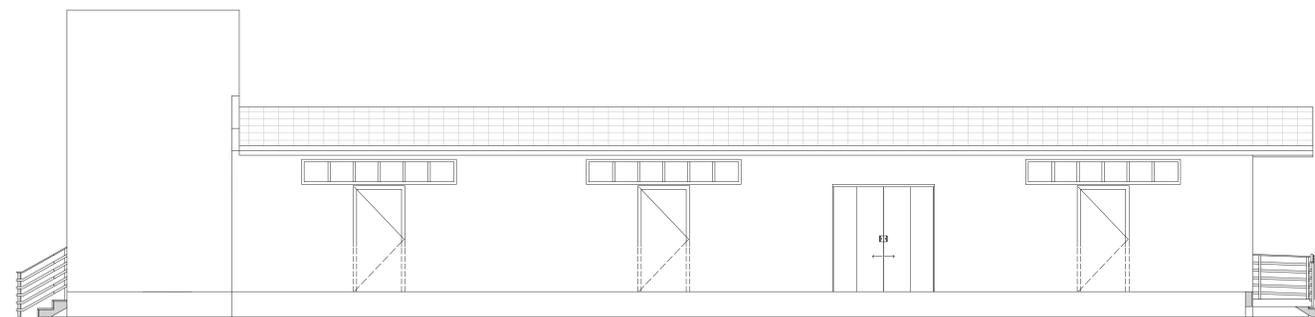


3 FACHADA POSTERIOR
ESCALA 1:50

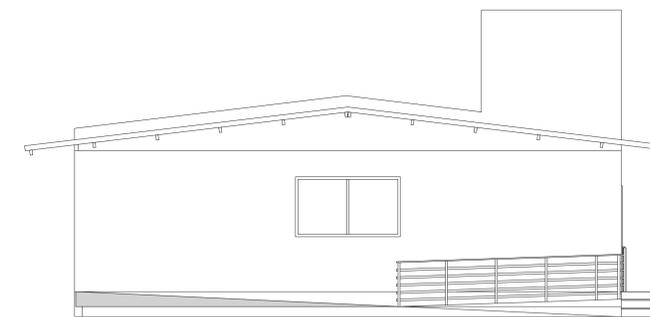

4 FACHADA LAT. ESQUERDA
ESCALA 1:50

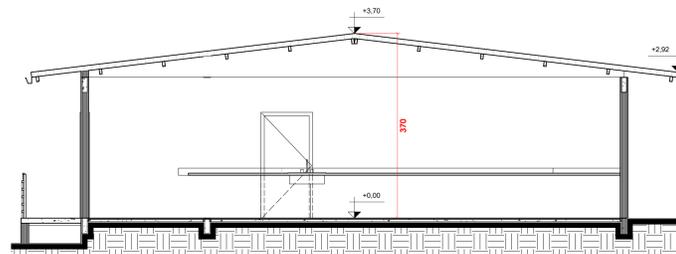

5 CORTE AA
ESCALA 1:50

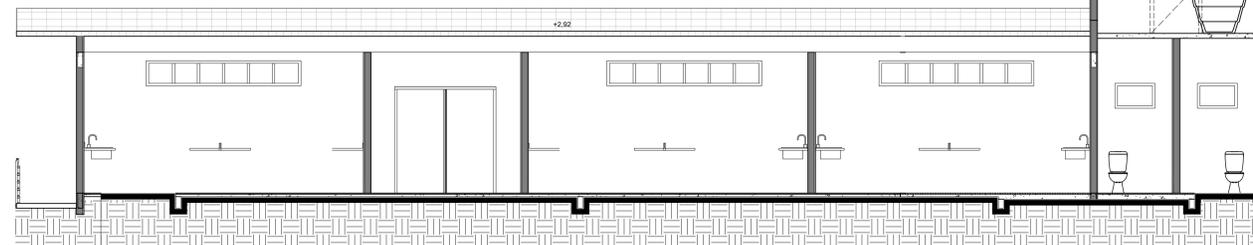

6 CORTE BB
ESCALA 1:50

NOTAS IMPORTANTES

- Banheiros, Cozinhas e Áreas de Serviço terão revestimento cerâmico até 1,60m;
- Alterações e/ou execução da obra em desacordo com o projeto, sem anuência do autor/responsável, são de responsabilidade do proprietário;
- Os vãos das esquadrias, estão especificadas em planta baixa para facilitar a identificação e execução, referem-se a sua dimensão final;
- Em caso de diferença entre cota e escala, prevalecerá a cota;
- Paredes não coladas representam espessura final de 15cm;
- Sistema construtivo: Estrutura em concreto armado com vedação em alvenaria;
- Este projeto é protegido pela Lei nº 9.610/1998, que disciplina os direitos autorais no país;
- Conforme Lei nº 4.591/1964, informamos que o layout contido neste projeto tem caráter exclusivamente ilustrativo.

Declara que as informações e os cálculos das áreas contidas nesse projeto são verdadeiras e de total responsabilidade do autor/responsável do projeto.

Declara que a aprovação do projeto não implica no reconhecimento por parte da prefeitura do direito de propriedade do terreno.



CONTRATADA: INSTITUTO FEDERAL DE EDUCAÇÃO, CIÊNCIA E TECNOLOGIA CATARINENSE UNIDADE: CAMPUS CAMBORIÓ RUA JOAQUIM GARCIA - SN CAMBORIÓ - SC		CONTRATANTE: INSTITUTO FEDERAL DE EDUCAÇÃO, CIÊNCIA E TECNOLOGIA CATARINENSE UNIDADE: CAMPUS CAMBORIÓ RUA JOAQUIM GARCIA - SN CAMBORIÓ - SC	
AUTORIA DO PROJETO: ENG. ALEXANDRE FERNANDES COIMBRA CREA-SC: 18625-4		CONTRATANTE: 	
NOME DO PROJETO: LABORATÓRIOS DE AGRONOMIA			
TÍTULO DO DESENHO: CORTES E FACHADAS			
OBJETIVO DO PROJETO: EXECUTIVO	TIPO DE PROJETO: ARQUITETÔNICO	FOLHA: 3	
AUTORIA DO DESENHO: ALEXANDRE FERNANDES COIMBRA	ÁREA DO PROJETO: 		
CIDADE - UF: CAMBORIÓ - SC	REVISÃO Nº: 00		
DATA: 11/2022	ESCALA: INDICADA	REFERÊNCIA: ARQ. 3/3	