


QUADRO DE ABERTURAS (Janelas)					
ESTILO	DIMENSÕES (m)			MATERIAL	TIPO
	LARGURA	ALTURA	PEITORIL		
J1	0,80	2,20	0,10	ALUMINIO	FIXA
J2	0,64	0,64	0,90	ALUMINIO	FIXA
J3	2,00	0,64	1,60	ALUMINIO	FIXA
J4	1,50	0,85	1,30	ALUMINIO	CORRER - 2 FOLHAS

QUADRO DE ABERTURAS (Portas)						
ESTILO	DIMENSÕES (m)		MATERIAL	ABERTURA	FIXO	TIPO
	LARGURA	ALTURA				
P1	2,00	2.10	ALUMINÍO E VIDRO	2 FOLHAS (0,50m)	2 FOLHAS (0,50m)	EXTERNA

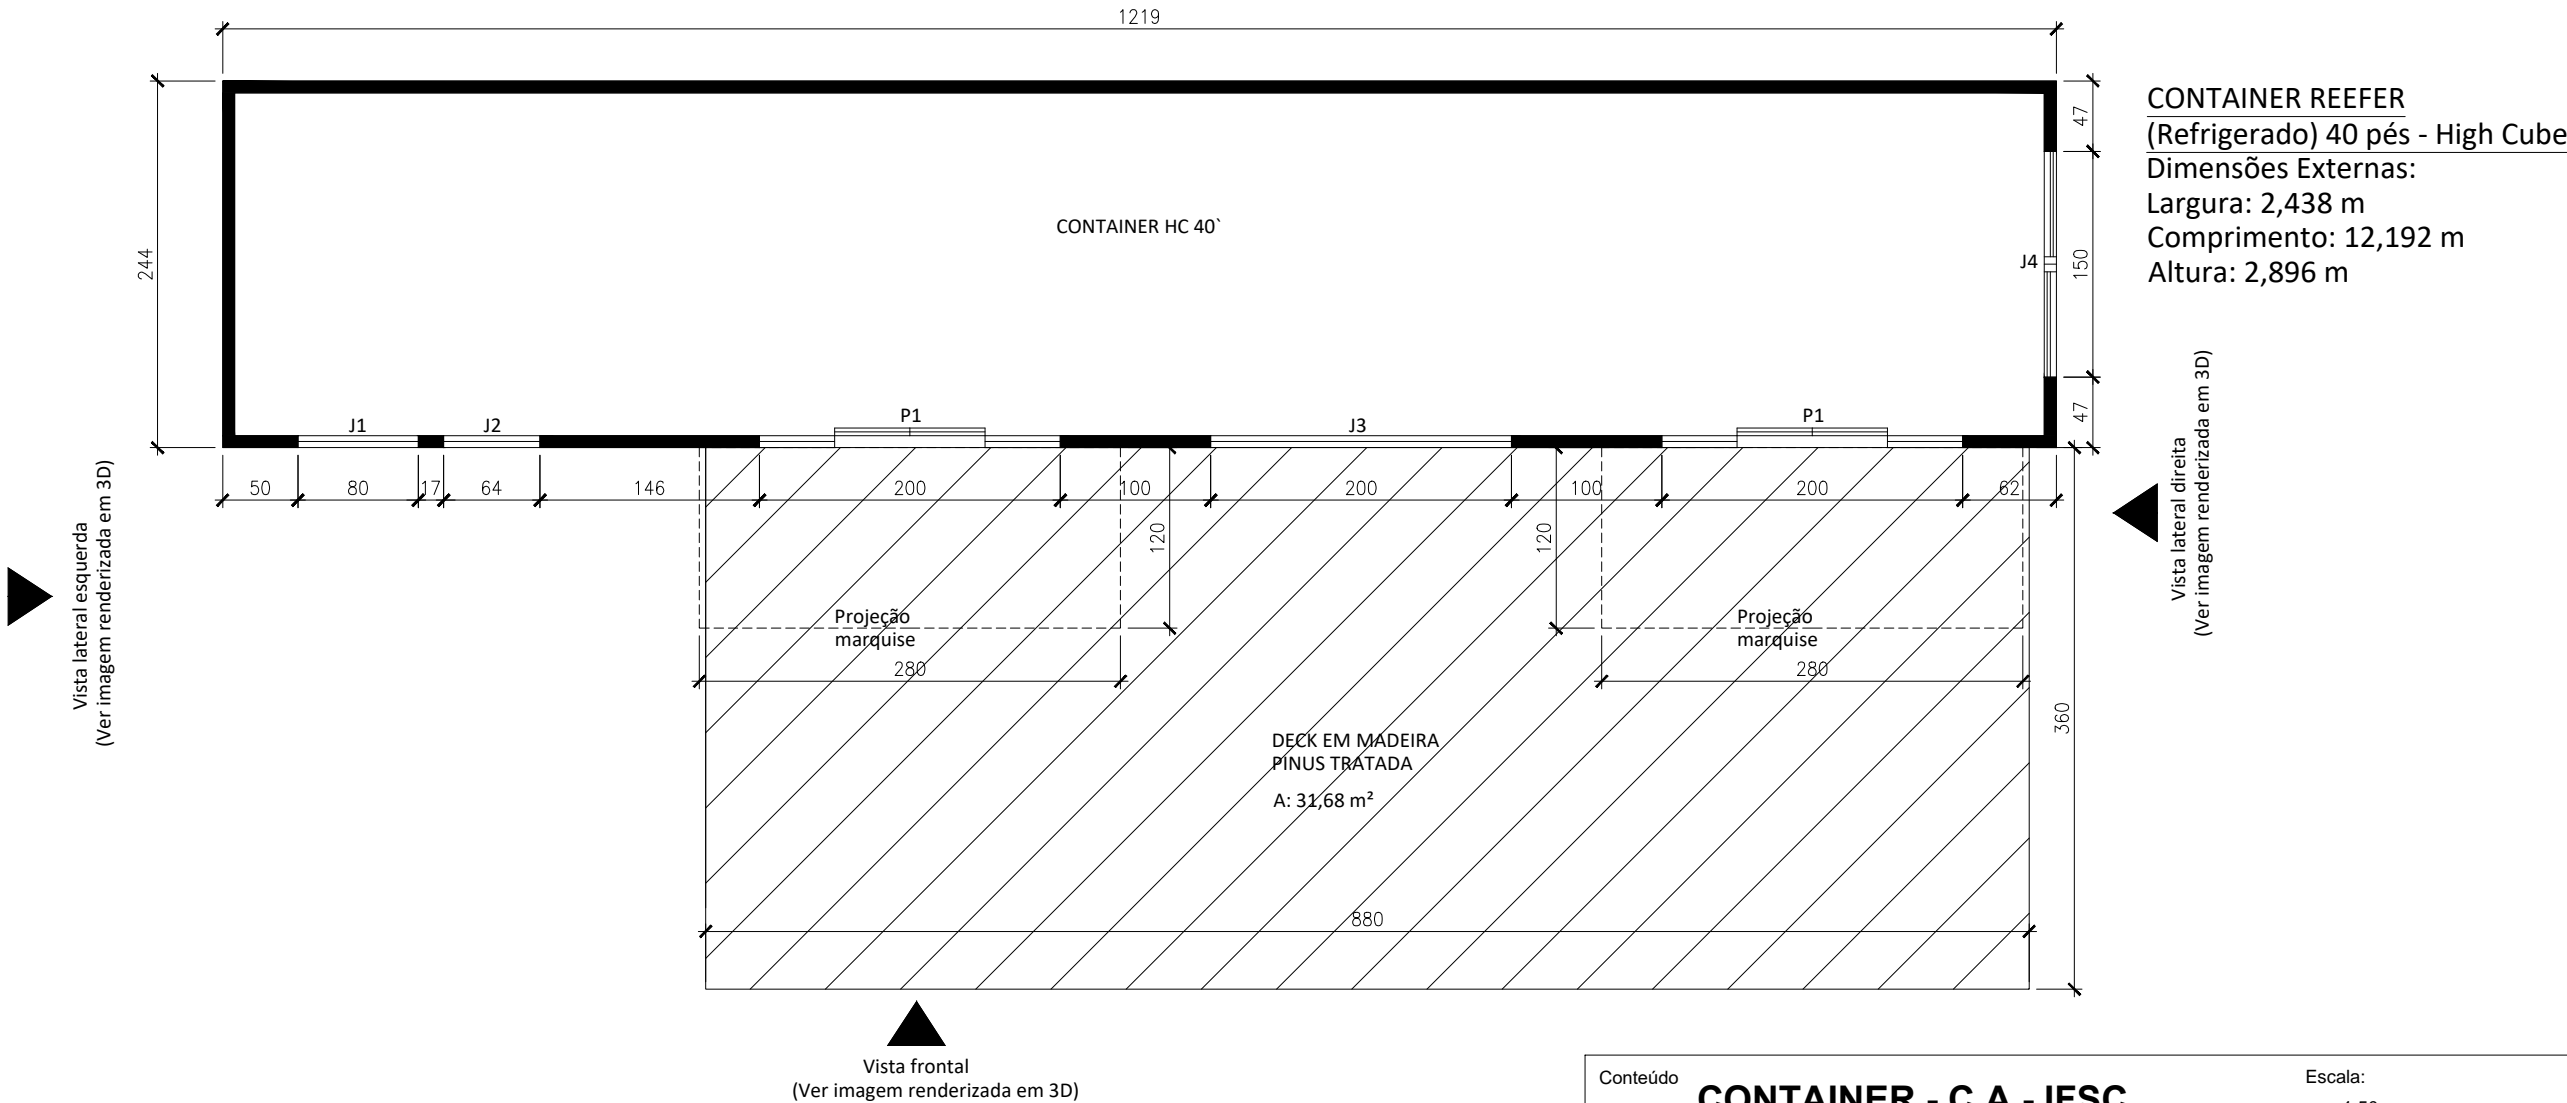

CONTAINER REEFER
(Refrigerado) 40 pés - High Cube
Dimensões Externas:
Largura: 2,438 m
Comprimento: 12,192 m
Altura: 2,896 m

PLANTA BAIXA - CENTRO ACADÊMICO EM CONTAINER
Escala 1:50

Conteúdo	CONTAINER - C.A - IFSC		Escala:	1:50	Revisão:	01
Autor:	LUIZ ANDREI POTTER TONIN ENGENHEIRO CIVIL CREA/SC 119333-7		Data de Elaboração	27/02/2015	Área Total:	61,40 m²
C:\Users\luiz.potter\Desktop\LUIZ POTTER - IFSC ITAJAI\ITAJAI\NOVAS CONSTRUÇÕES\Projeto Centro Acadêmico - Container\IFSC.png						