




01 PLANTA BAIXA  
ÁREA 371,15m²  
ESCALA 1:50

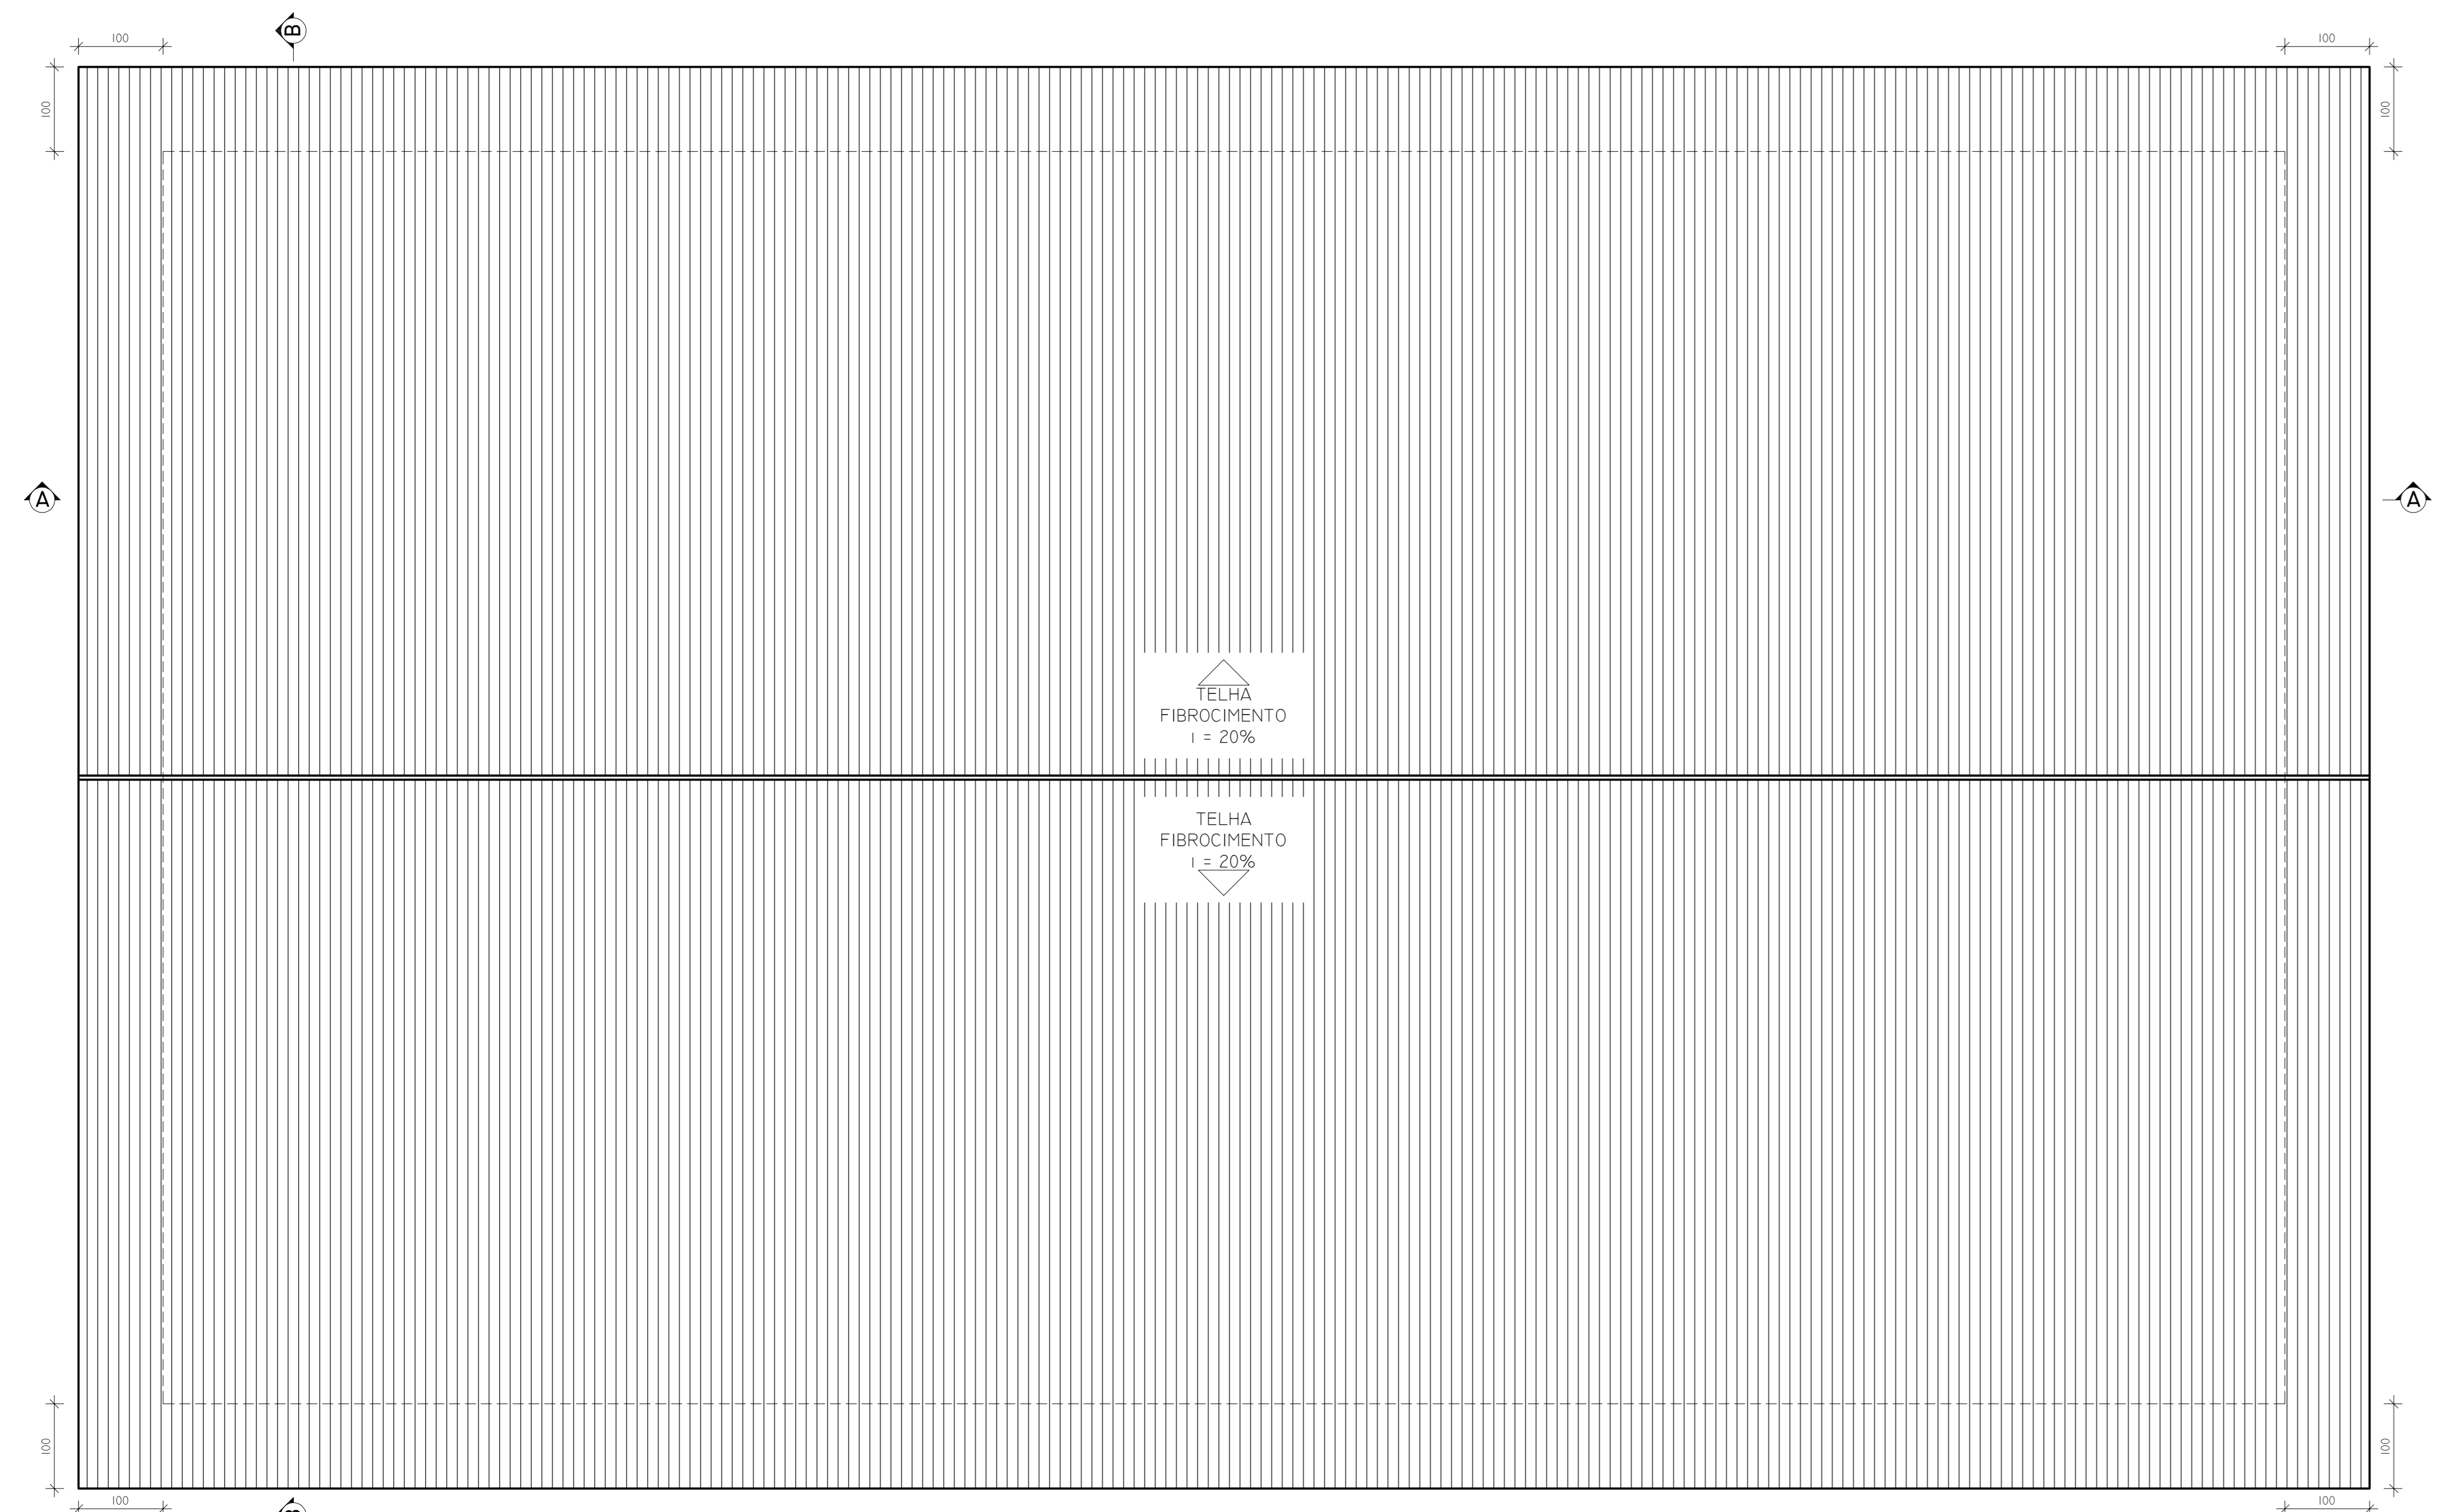

02 PLANTA COBERTURA  
ESCALA 1:50

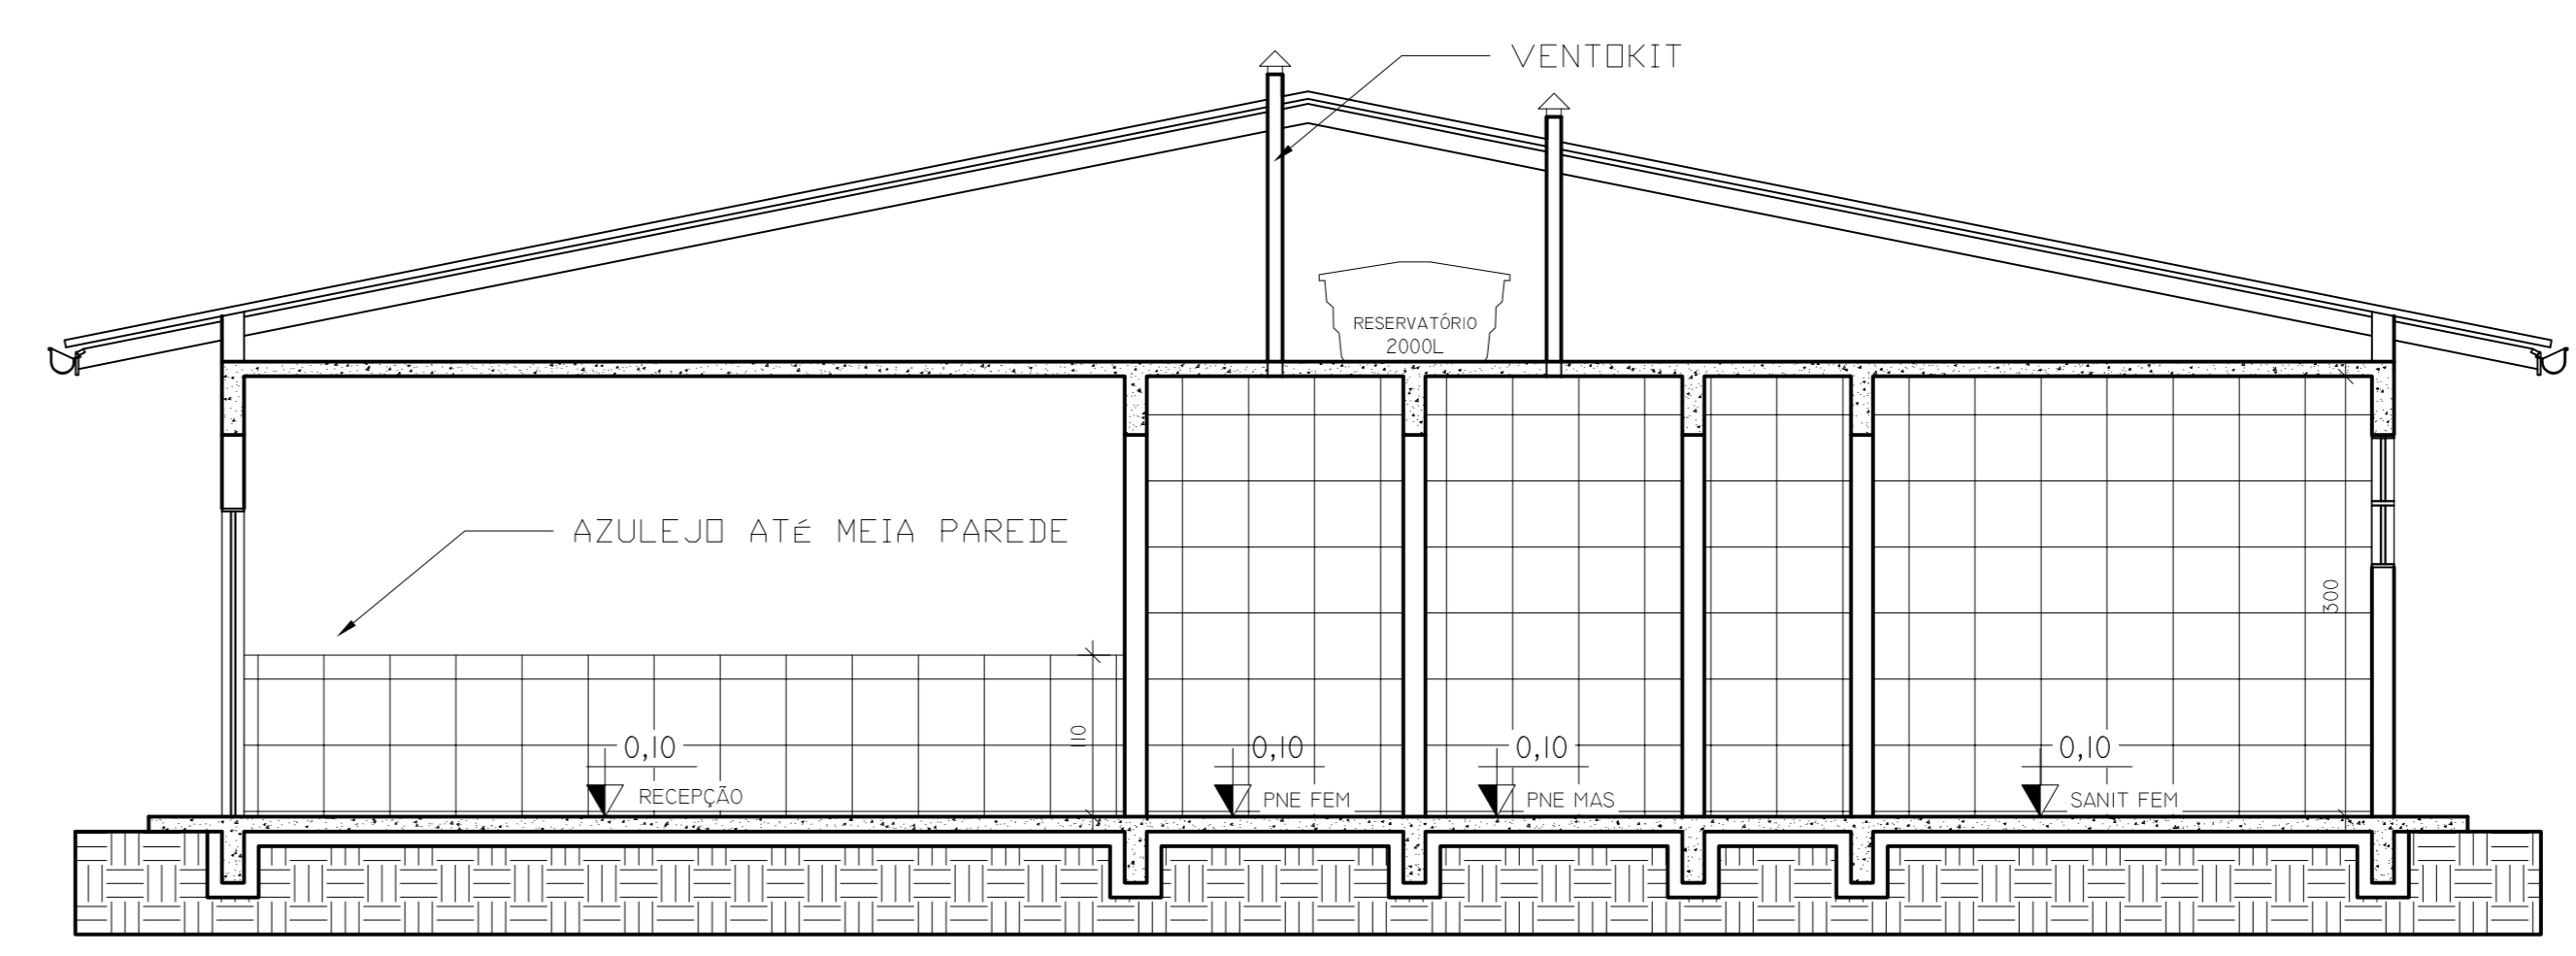

04 CORTE B-B  
ESCALA 1:50

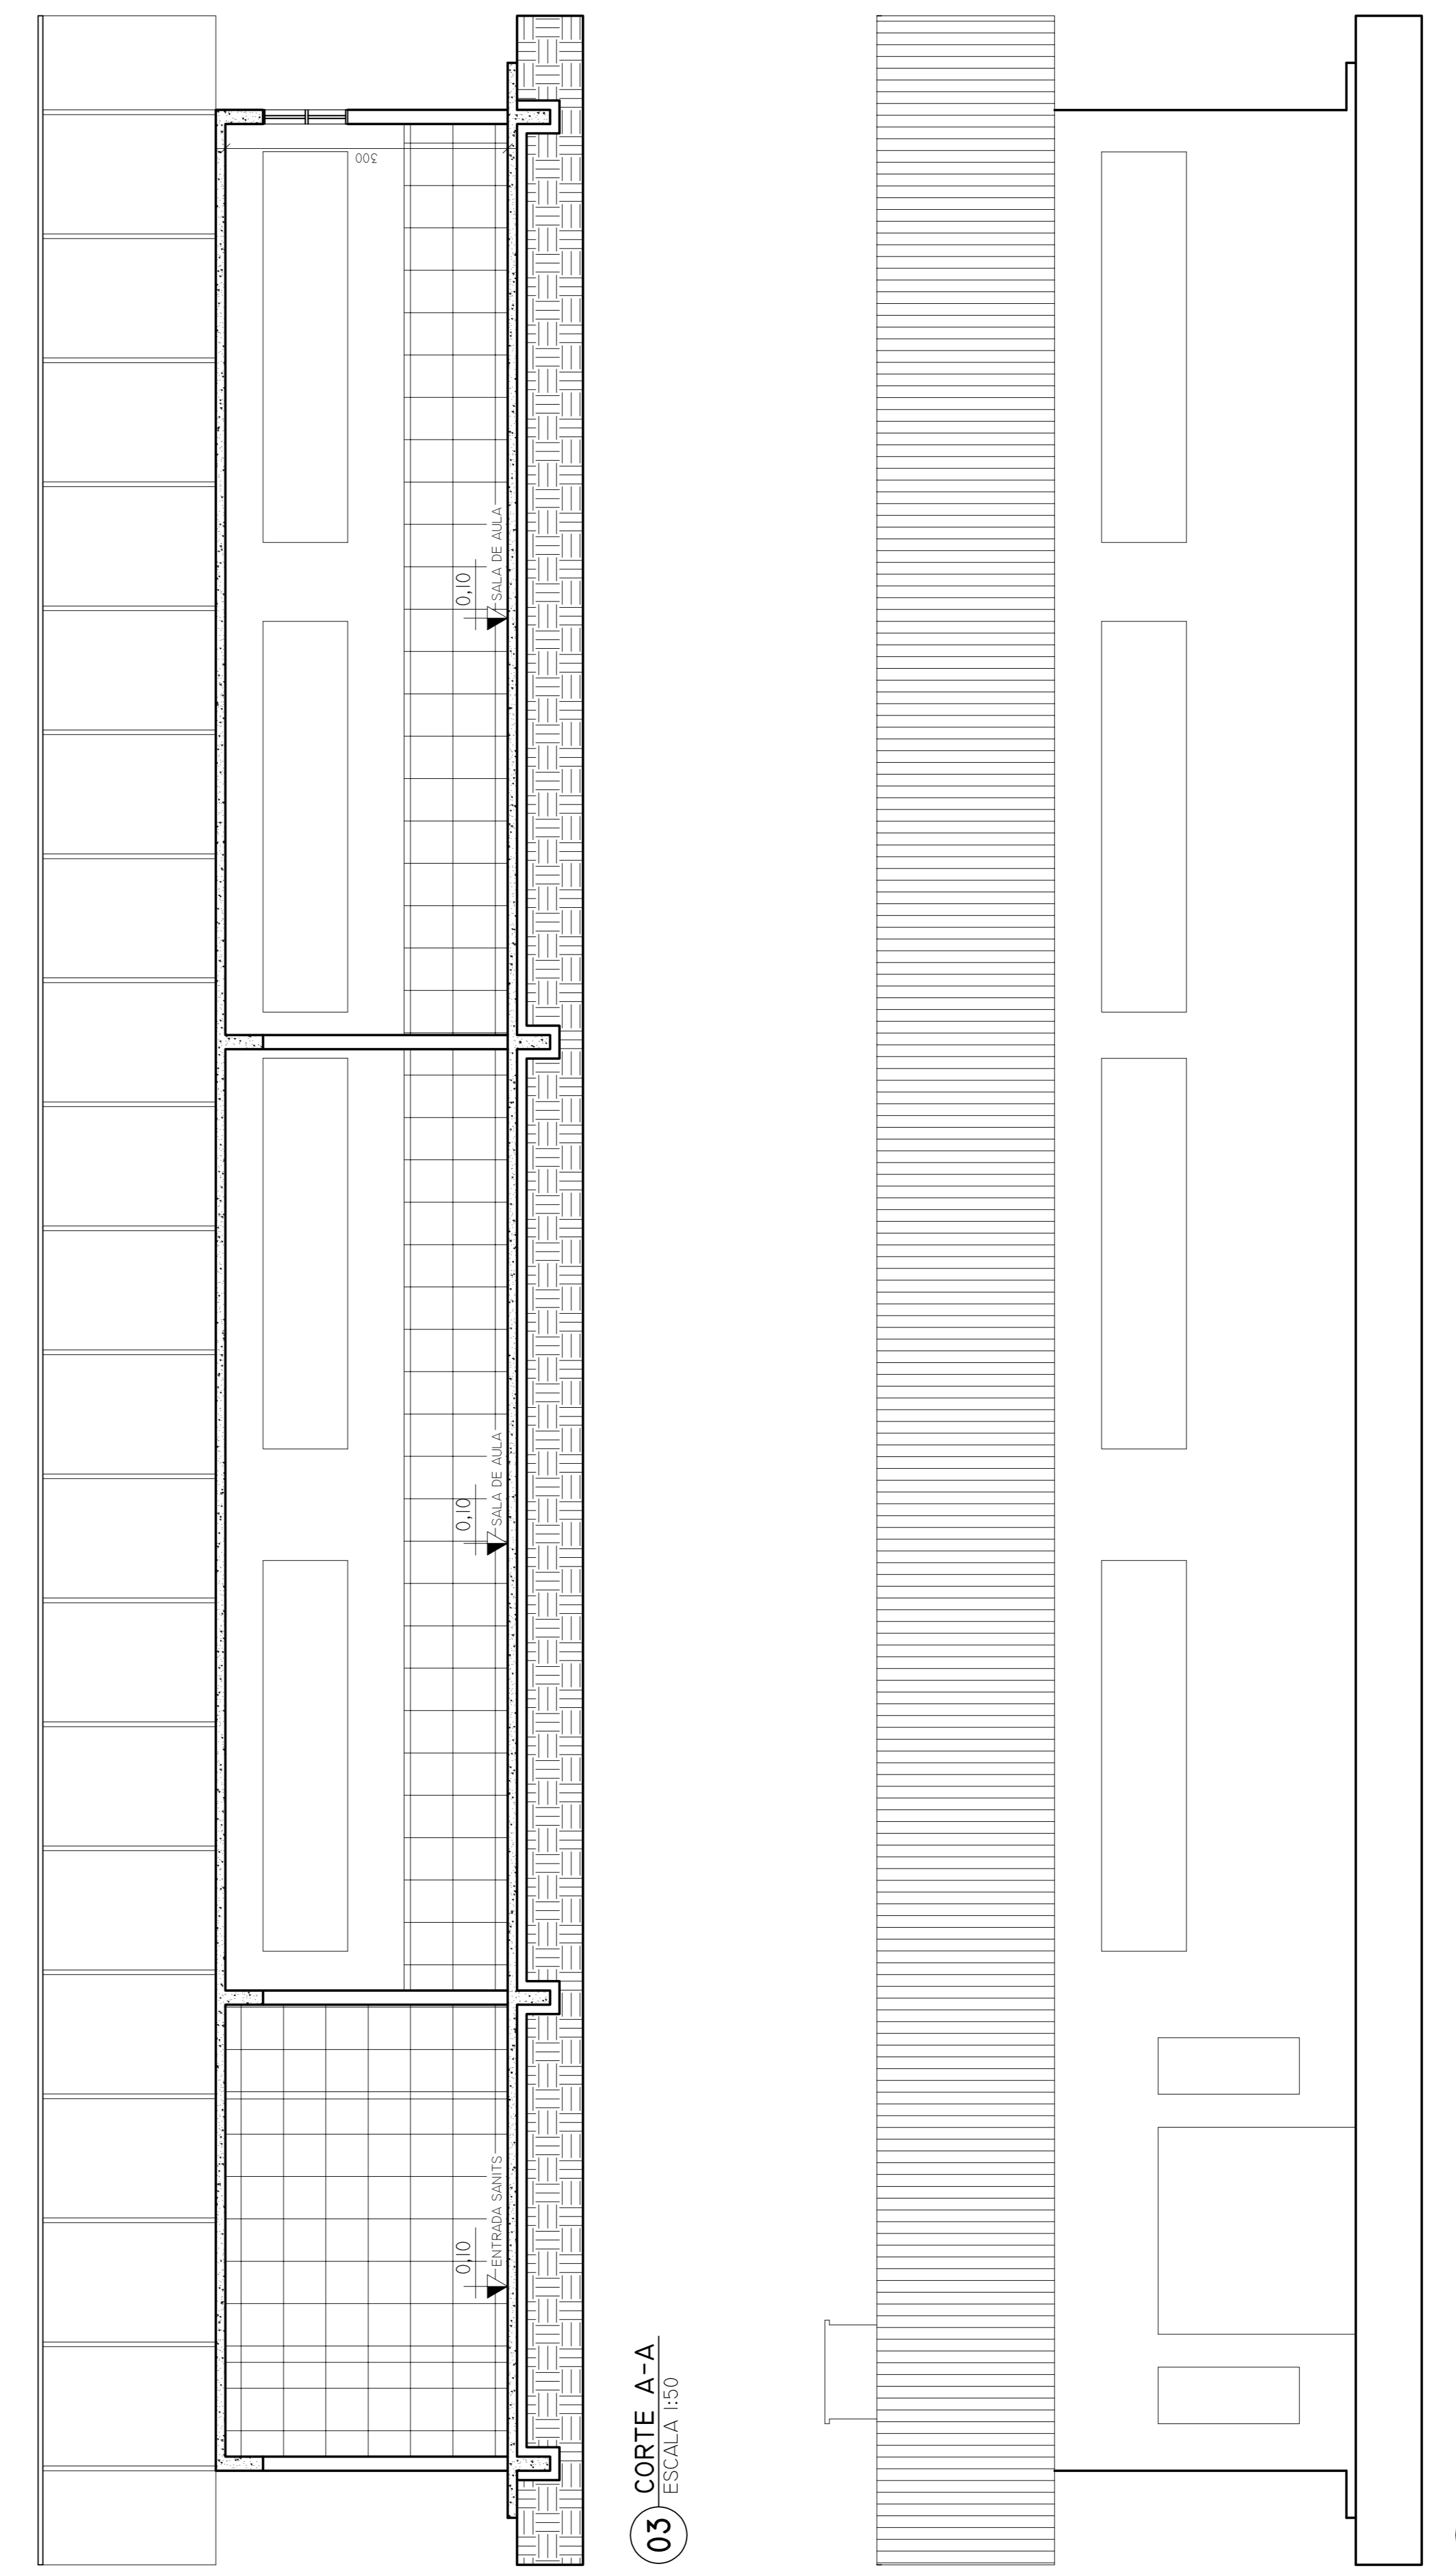

03 CORTE A-A  
ESCALA 1:50

05 FACHADA  
ESCALA 1:50

RELAÇÃO DE ESQUADRIAS				
COD.	ESPECIFICAÇÕES	ABERTURA	QUANT.	PEÇAS
P1	PORTA DUPLA VIDRO ABRIR PARA FORA	220 x 210	01	-
P2	PORTA DE MADEIRA	80 x 210	06	-
P3	PORTA DE MADEIRA	70 x 210	01	-
J1	JANELA MAXI-AR COM VENT PERMANENTE	415 x 90	10	160
J2	JANELA MAXI-AR COM VENT PERMANENTE	500 x 90	02	160
J3	JANELA MAXI-AR COM VENT PERMANENTE	375 x 90	02	160
J4	JANELA BASCULANTE	60 x 150	02	60
J5	JANELA BASCULANTE	60 x 60	04	190



INSTITUTO FEDERAL DE EDUCAÇÃO CIÊNCIA E TECNOLOGIA CATARINENSE		AUTORA DO PROJETO:	
CAMPUS ABELARDO LUZ		ENG. CIVIL RODRIGO BOEING ALTHOF CREA/SC 63.280-5	
NOME DO PROJETO: BLOCO DE SALAS DE AULA			
TÍTULO DO DESENHO: PLANTA BAIXA, DE COBERTURA E CORTES			
OBJETIVO DO PROJETO: CONSTRUÇÃO	TIPO DE PROJETO: ARQUITETÔNICO	FOLHA: 01	
AUTORIA DO DESENHO: PIERRI	ÁREA DO PROJETO: 371,15m²		
CIDADE - UF: ABELARDO LUZ - SC	REVISÃO Nº: 00 (PROJETO CONCEITUAL)		
DATA: 04/2016	ESCALA: 1:50	REFERÊNCIAS: ARQ. 01/01	