


QUADRO DE ESQUADRIAS									
C6DIGO	QUANT.	MODELO	FOLHAS	DIMENS6ES	MATERIAL	ACABAMENTO	SOL/PEI	ACIONAMENTO	OBSERVAÇ6ES
P1	2	CORRER	2	200x390	VIDRO	TEMPERADO	GRANITO	AUTOMÁTICO	ESTRUTURA METÁLICA FIXADA EM FACHADA DE VIDRO, BANDEIRA FIXA DE VIDRO TEMPERADO 100x180 210
P2	2	ABRIR	1	80X210	MADEIRA	TINTA	GRANITO	ALAVANCA	-
P3	1	CORRER	1	100X210	ALUMÍNIO	NATURAL	GRANITO	PUXADOR	VISOR 2 FOLHAS CORRER 80x80 110
J1	8	FIXO	2	100x390 0	VIDRO	TEMPERADO	GRANITO	-	FACHADA DE VIDRO FIXADA EM ESTRUTURA METÁLICA
J2	2	BASCULANTE	2	60x60 150	ALUMÍNIO	NATURAL	GRANITO	MANÍPULO	VIDRO CANELADO
J3	1	CORRER	2	100x200 90	ALUMÍNIO	NATURAL	GRANITO	PUXADOR	BADEIRA FIXA 100x80 210
J4	1	FIXA	1	100x200 90	VIDRO	TEMPERADO	GRANITO	-	-
J5	4	MAXIMO-AR	1	100x280 110	VIDRO	TEMPERADO	GRANITO	PUXADOR	ESTRUTURA METÁLICA FIXADA EM FACHADA DE VIDRO, BANDEIRA FIXA DE VIDRO TEMPERADO 100x180 210


ÍNDICES URBANÍSTICOS	
MATRÍCULA	29.870
ÁREA DO TERRENO	9.095,14m ²
ZONA DE USO	ZI
TAXA DE OCUPAÇÃO PERMITIDA	50%
ÍNDICE DA APROVEITAMENTO PERMITIDO	2
ÁREA CONSTRUÍDA DAS EDIFICAÇÕES EXISTENTES	700,82m ²
ÁREA CONSTRUÍDA DO PROJETO	40,00m ²
ÁREA CONSTRUÍDA TOTAL	740,82m ²
ÍNDICE DE APROVEITAMENTO TOTAL	0,08
PROJEÇÃO DAS EDIFICAÇÕES EXISTENTES	361,13m ²
PROJEÇÃO DO PROJETO	40,00m ²
PROJEÇÃO TOTAL	401,13m ²
TAXA DE OCUPAÇÃO TOTAL	4,41%

TABELA DE ACABAMENTOS			
○ PISO		□ PAREDE	TETO
1	PORCELANATO RETIFICADO NATURAL CINZA 60X60CM	1	TINTA ACRÍLICA ACETINADA COR BRANCA
2	GRANITO APICADO CINZA 60X60CM	2	AZULEJO ACETINADO COR BRANCA 30X40CM
3	PORCELANATO RETIFICADO NATURAL CINZA 40X40CM		FORRO DE GESSO ARMADO (FGA) PINTADO COM TINTA ACRÍLICA ACETINADA NA COR BRANCA
4	GRAMA		FORRO METÁLICO DE LAMINAS LISAS SEM FLUSH NA COR CINZA
5	CONCRETO ARMADO DESEPENADO		


	INSTITUTO FEDERAL Catarinense
<p>INSTITUTO FEDERAL DE EDUCAÇÃO CIÊNCIA E TECNOLOGIA CATARINENSE</p> <p>UNIDADE: CÂMPUS LUZERNA</p> <p>ENDEREÇO: AV. FREI JOÃO CENTRO - LUZERNA - SC</p>	<p>AUTORIA DO PROJETO:</p> <hr style="border: 0; border-top: 1px solid black; margin: 10px 0;"/> <p>TÉC. EDIF. THIAGO DOMINGOS MARQUES CREA/SC 105266-7</p>
<p>NOME DO PROJETO: GUARITA E RECEPÇÃO</p>	
<p>TÍTULO DO DESENHO: SITUAÇÃO, LOCAÇÃO, PLANTA BAIXA E DE COBERTURA</p>	
<p>OBJETIVO DO PROJETO: CONSTRUÇÃO</p>	<p>TIPO DE PROJETO: ARQUITETÔNICO</p>
<p>AUTORIA DO DESENHO: PIERRI E THIAGO</p>	<p>ÁREA DO PROJETO: 40,00m²</p>
<p>CIDADE - UF LUZERNA - SC</p>	<p>REVISÃO Nº: 00</p>
<p>DATA: 10/2015</p>	<p>ESCALA: 1:50</p>

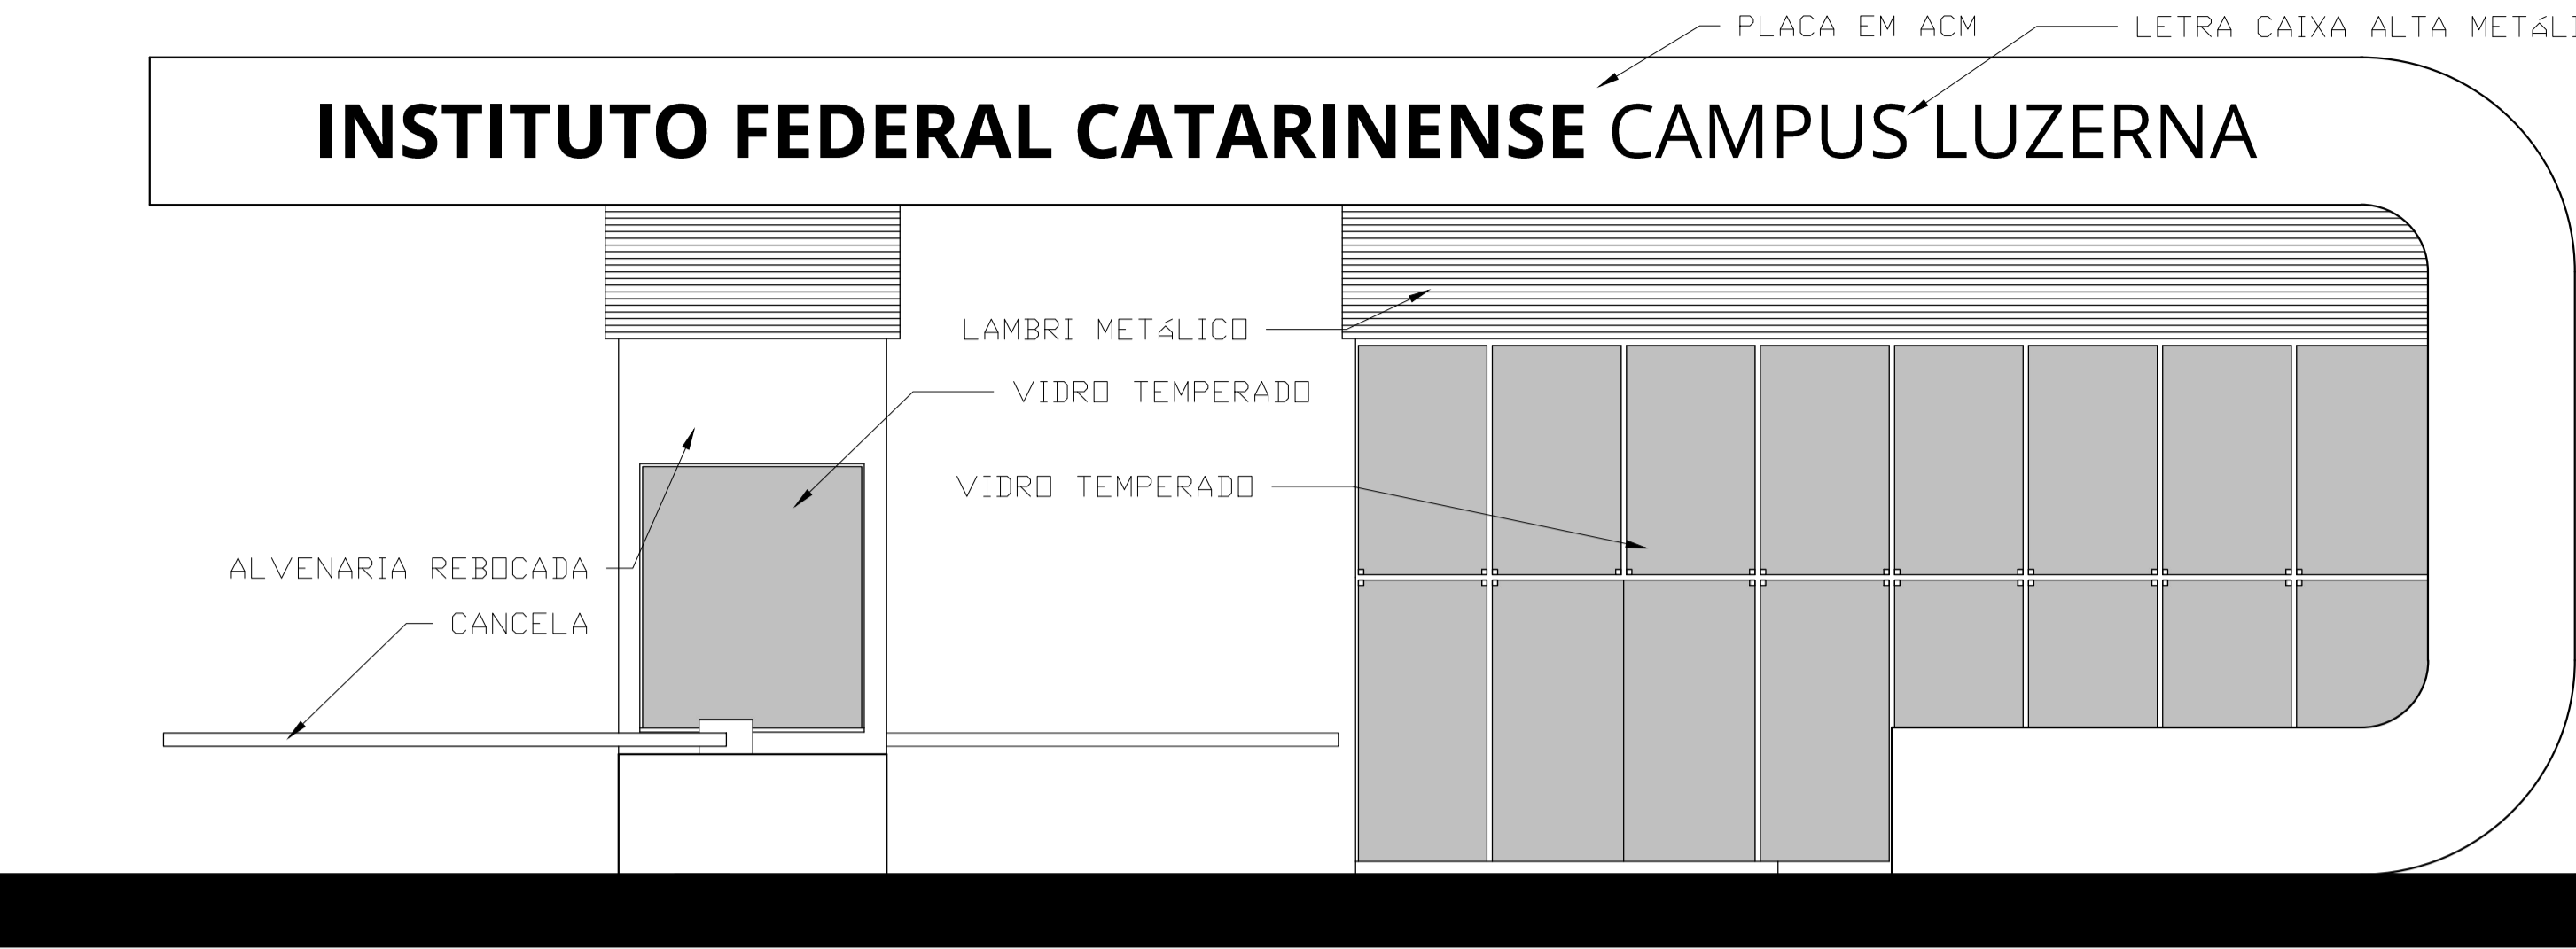


01 FACHADA NORTE
ESCALA 1:50

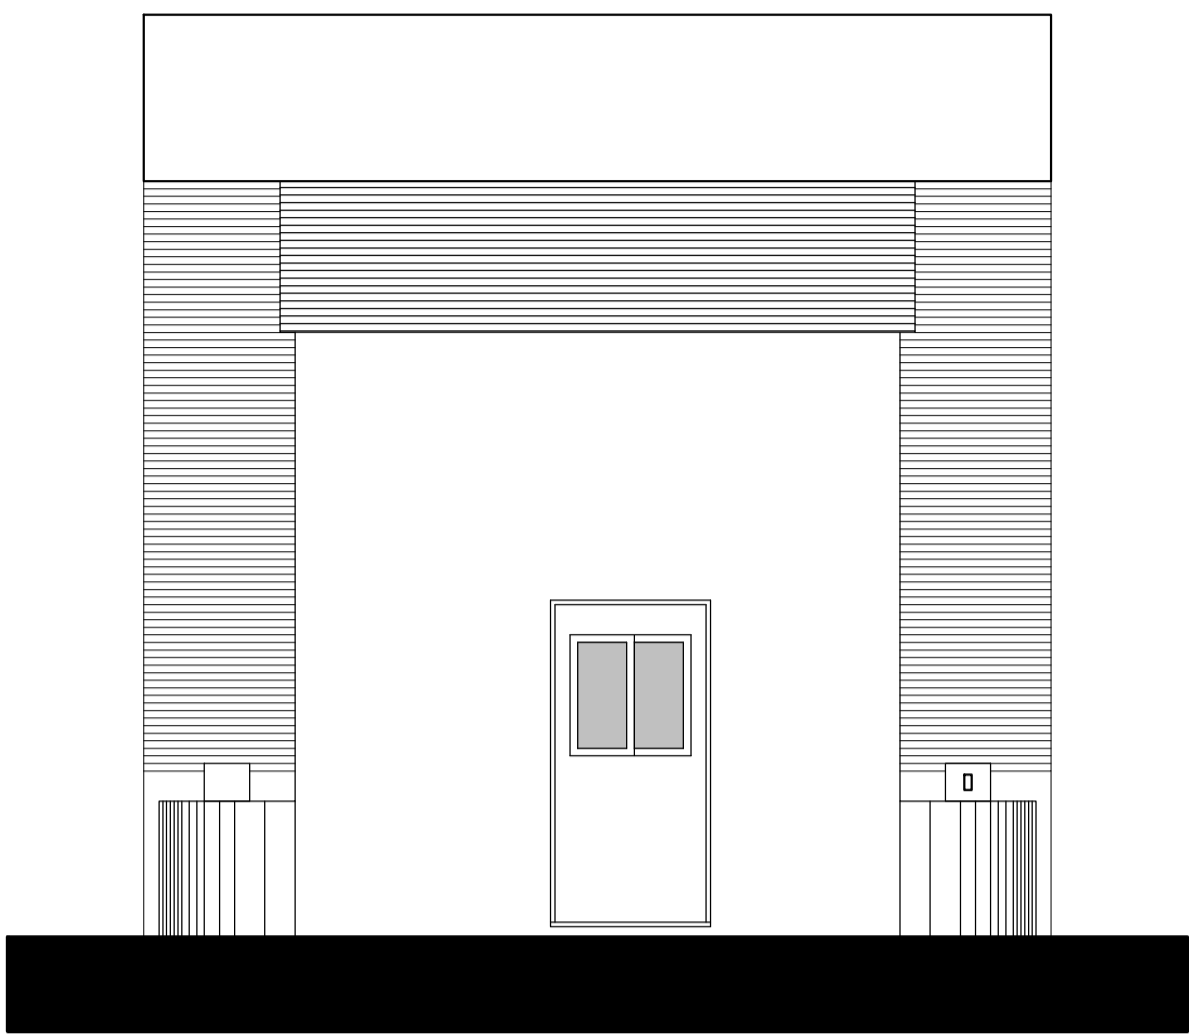


02 FACHADA LESTE
ESCALA 1:50

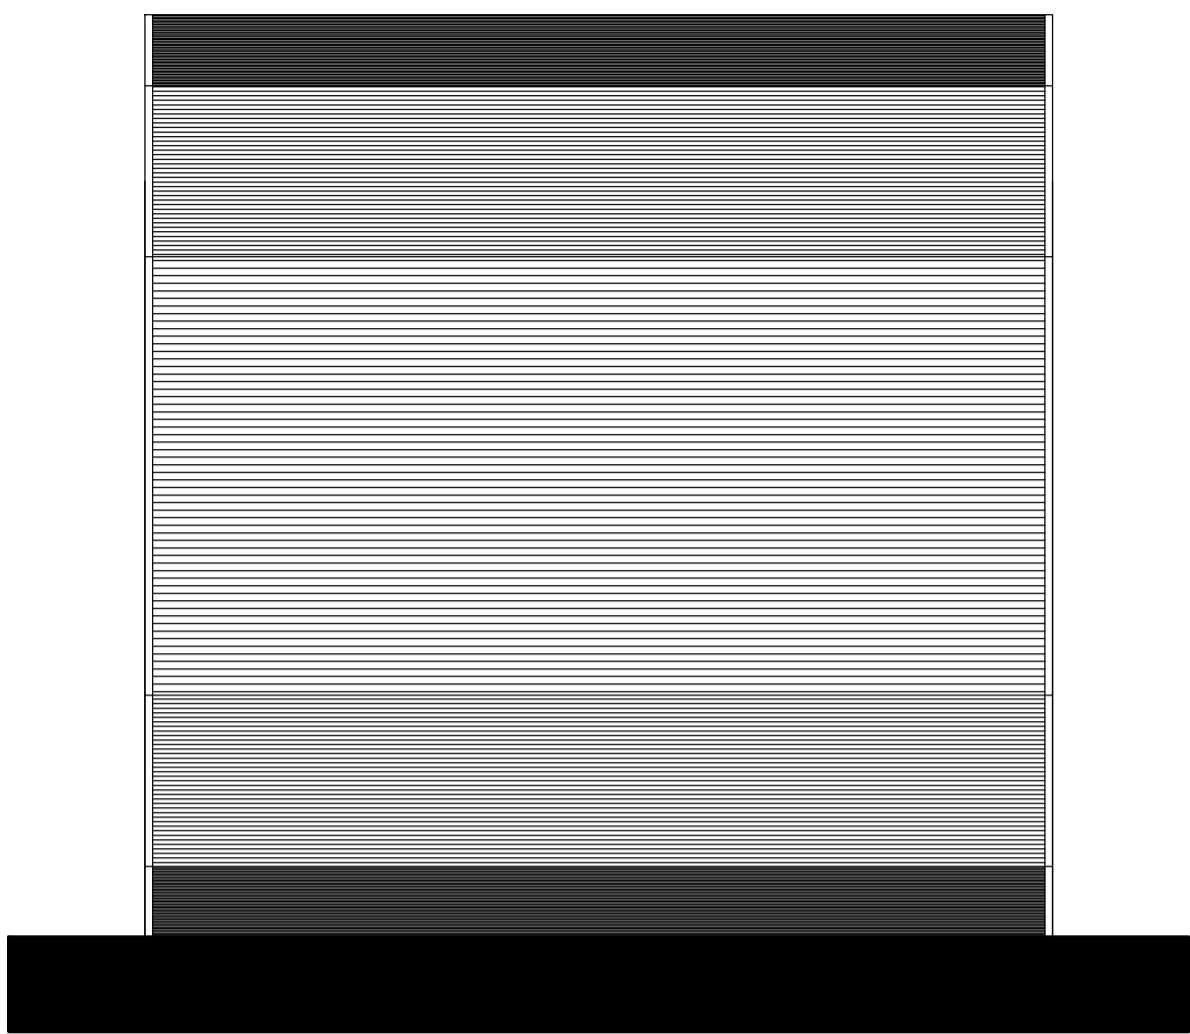


03 FACHADA OESTE
ESCALA 1:50

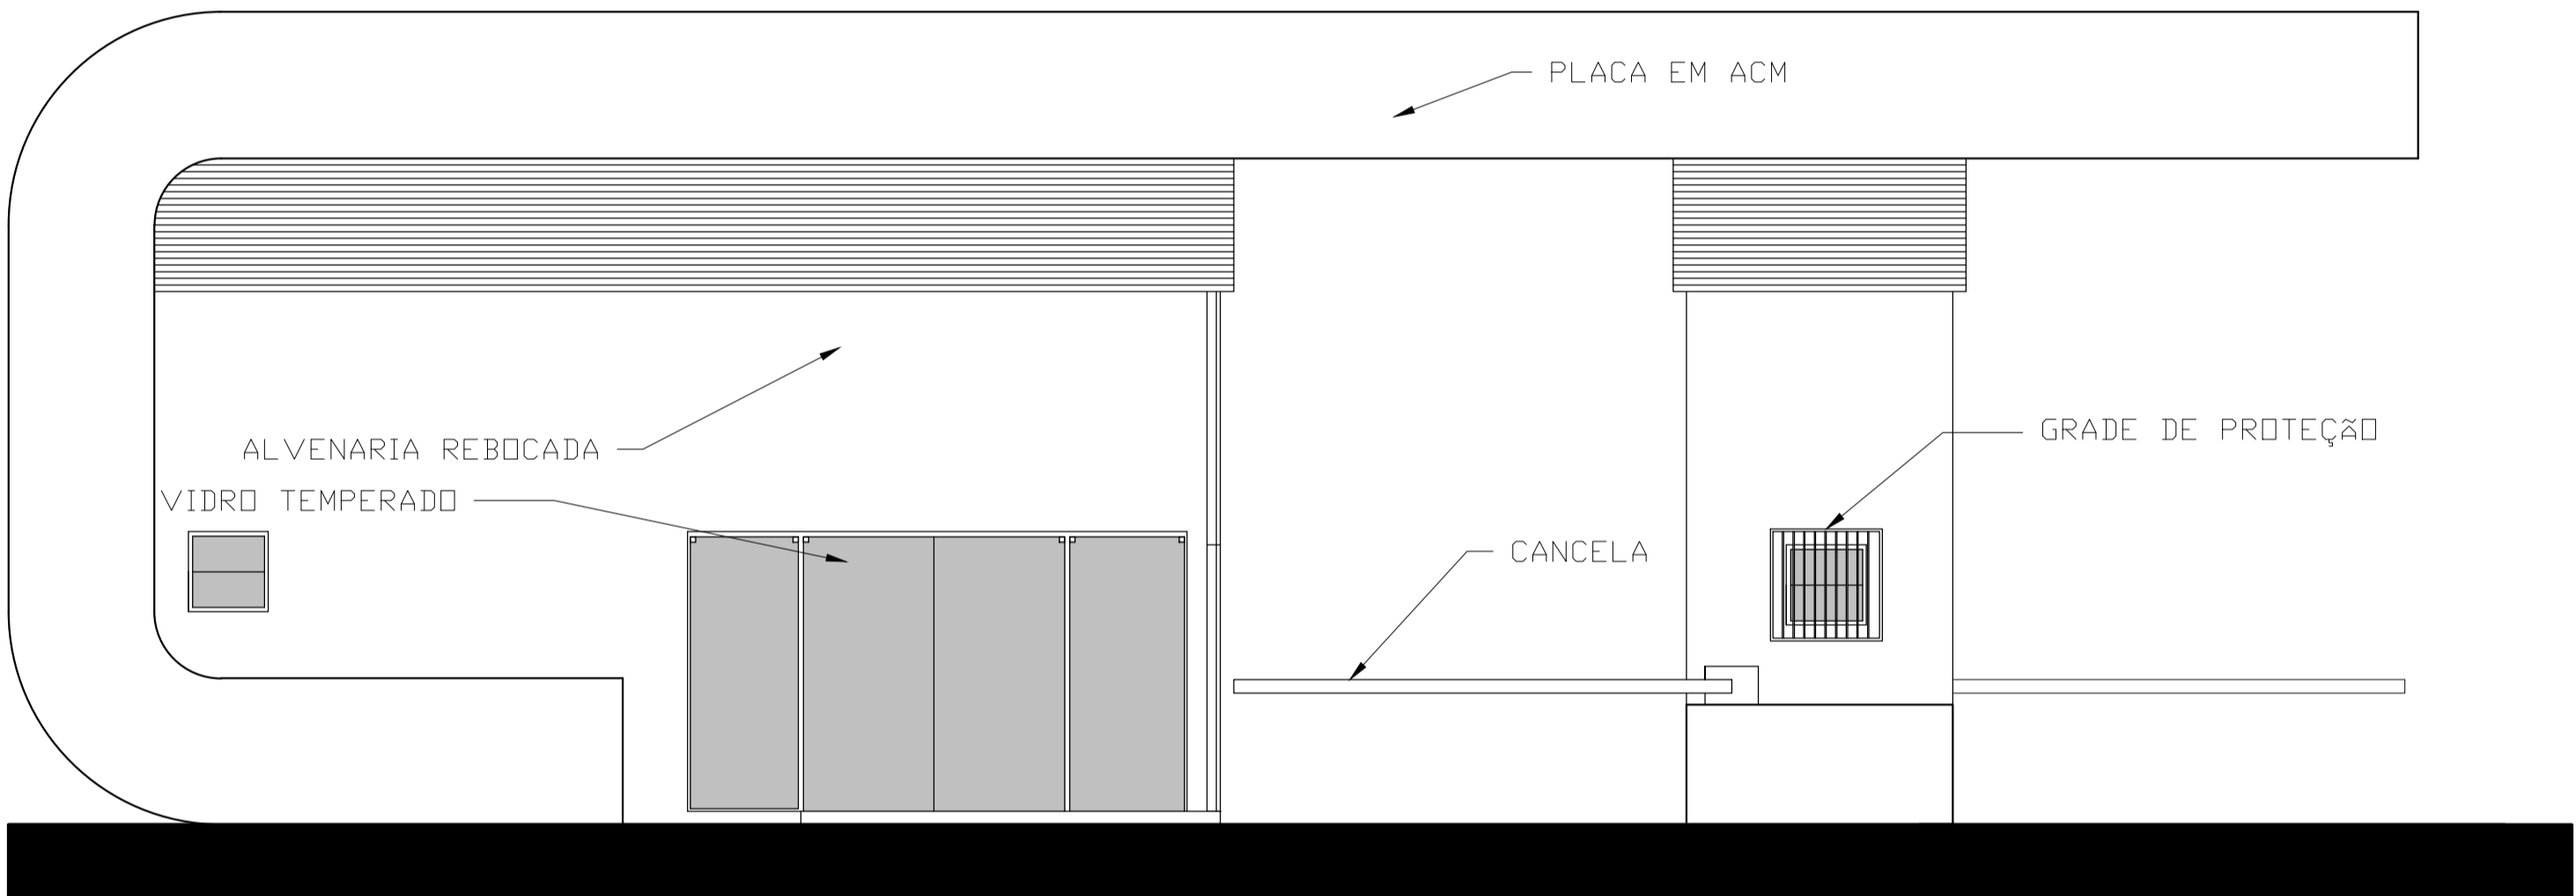


04 FACHADA SUL
ESCALA 1:50

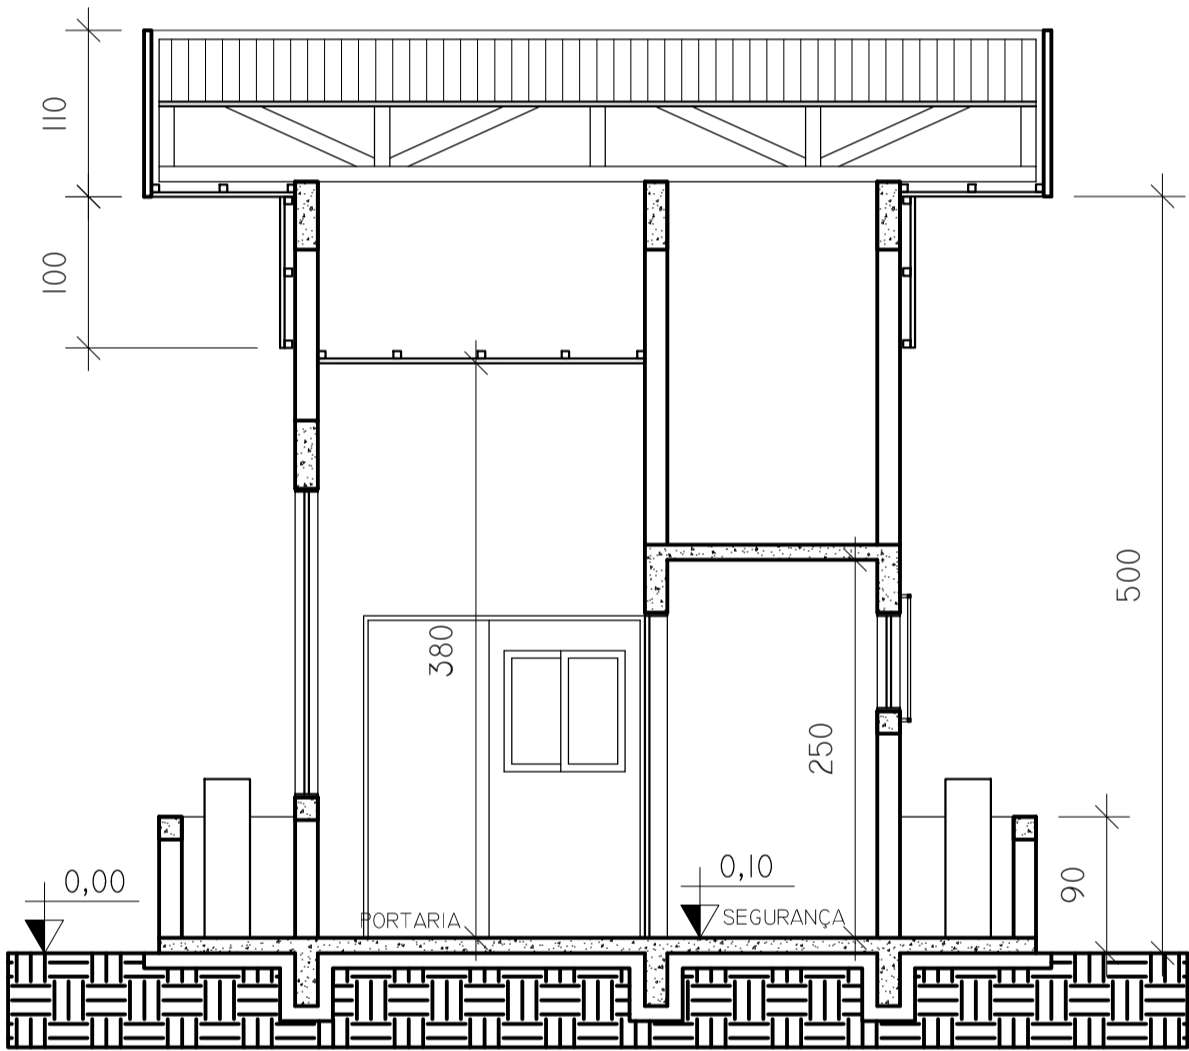

05 CORTE CC
ESCALA 1:50

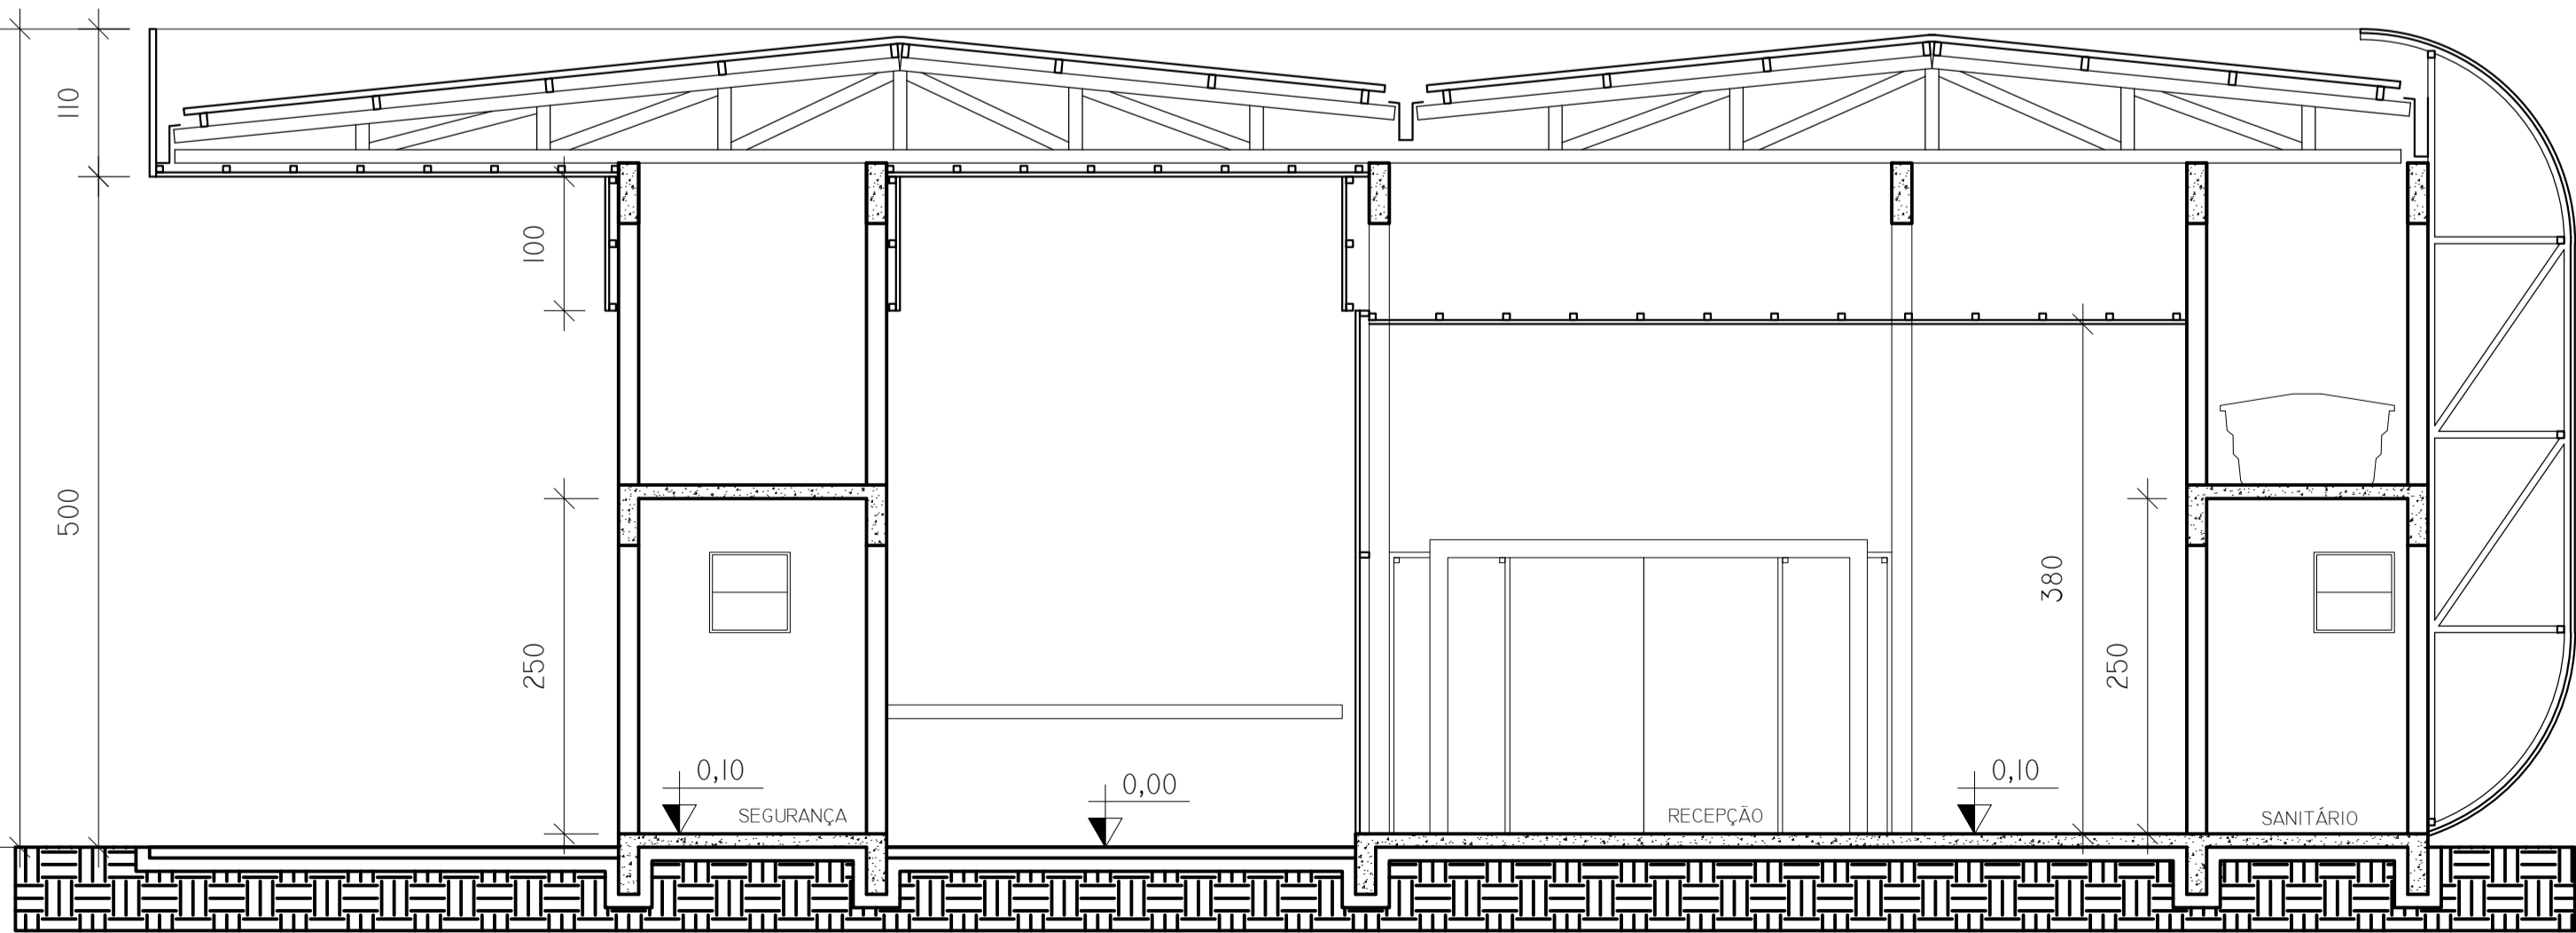

06 CORTE AA
ESCALA 1:50

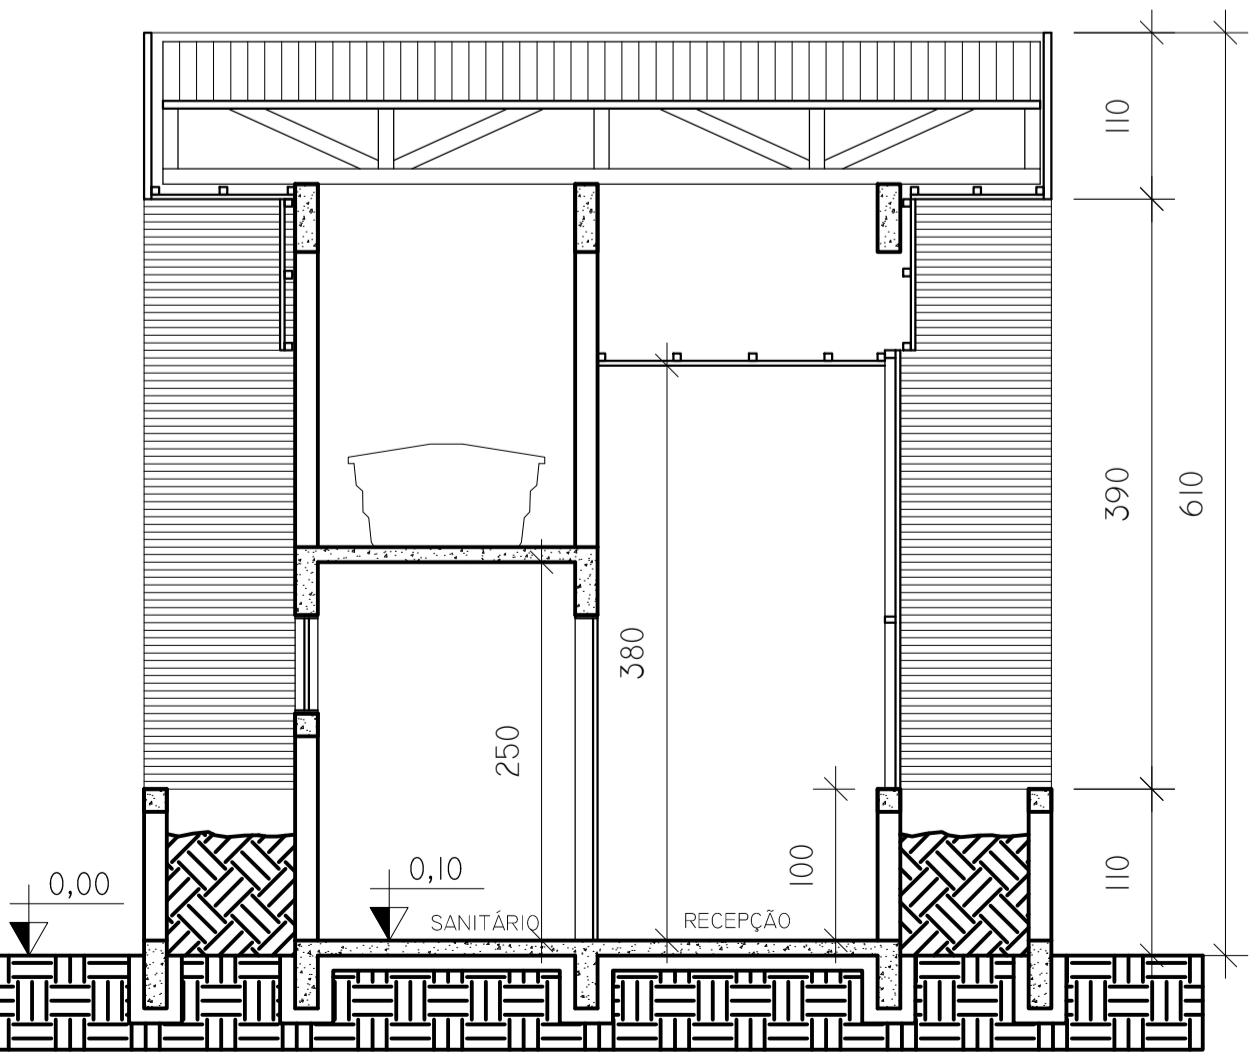

07 CORTE BB
ESCALA 1:50

 INSTITUTO FEDERAL Catarinense		AUTORIA DO PROJETO:	
INSTITUTO FEDERAL DE EDUCAÇÃO CIÊNCIA E TECNOLOGIA CATARINENSE UNIDADE: CÂMPUS LUZERNA ENDEREÇO: AV. FREI JOÃO CENTRO - LUZERNA - SC		<hr/> TÉC. EDIF. THIAGO DOMINGOS MARQUES CREA/SC 105266-7	
NOME DO PROJETO: GUARITA E RECEPÇÃO			
TÍTULO DO DESENHO: FACHADAS E CORTES			
OBJETIVO DO PROJETO: CONSTRUÇÃO	TIPO DE PROJETO: ARQUITETÔNICO	FOLHA: 02	
AUTORIA DO DESENHO: PIERRI E THIAGO	ÁREA DO PROJETO: 40,00m ²		
CIDADE - UF LUZERNA - SC	REVISÃO Nº: 00		
DATA: 10/2015	ESCALA: 1:50	REFERÊNCIA: ARQ. 02/02	