



Planta Baixa Térreo
Área: 673,08m²
Escala: 1/75

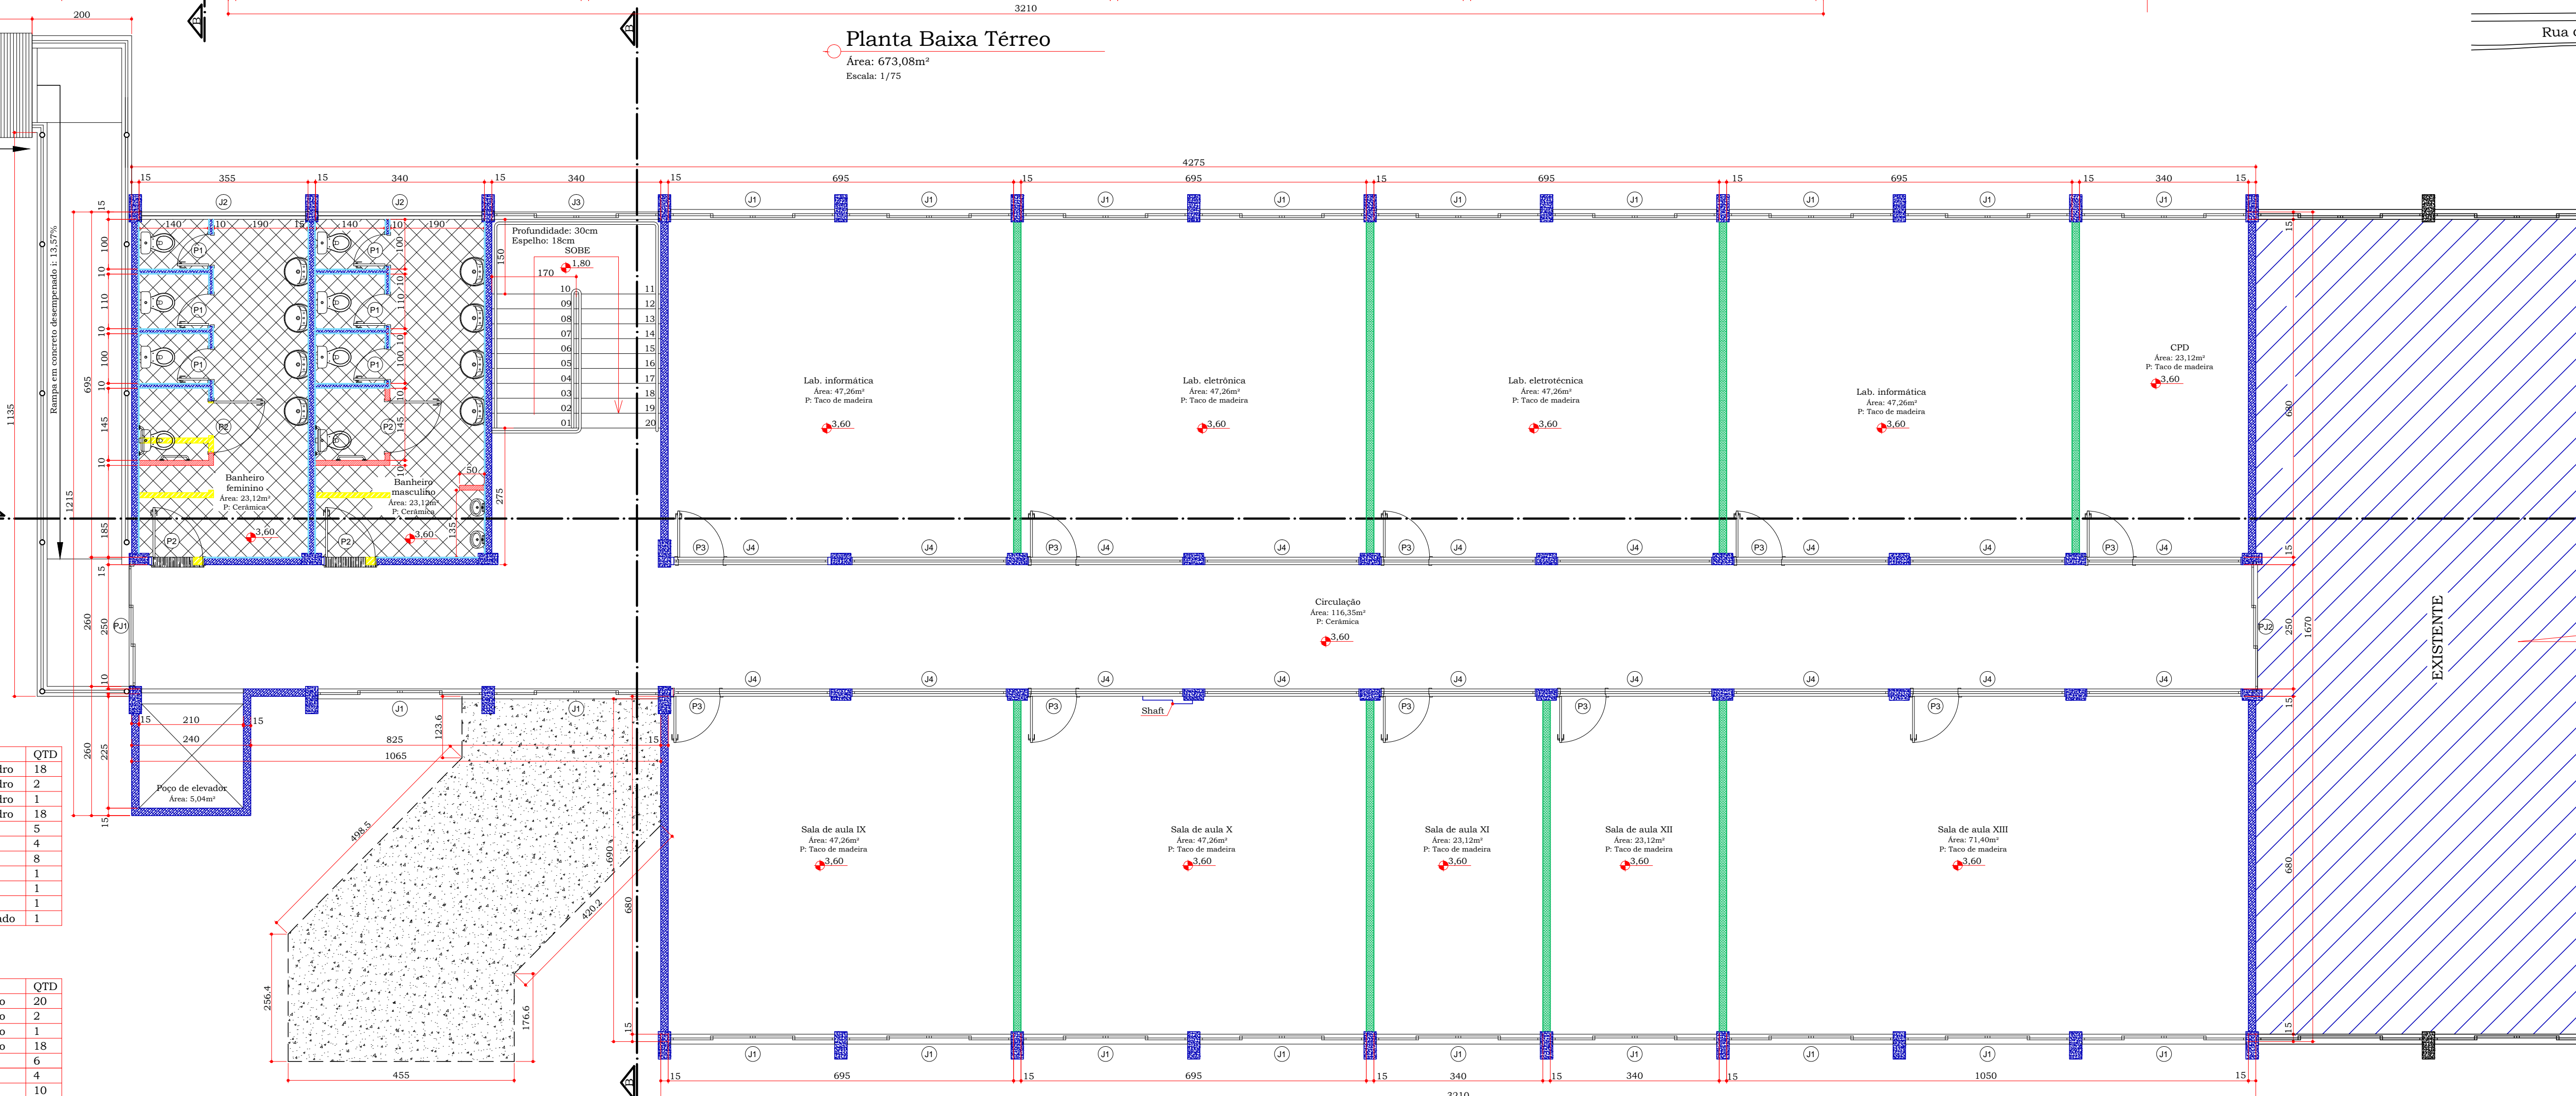

Planta Baixa Superior
Área: 685,49m²
Escala: 1/75

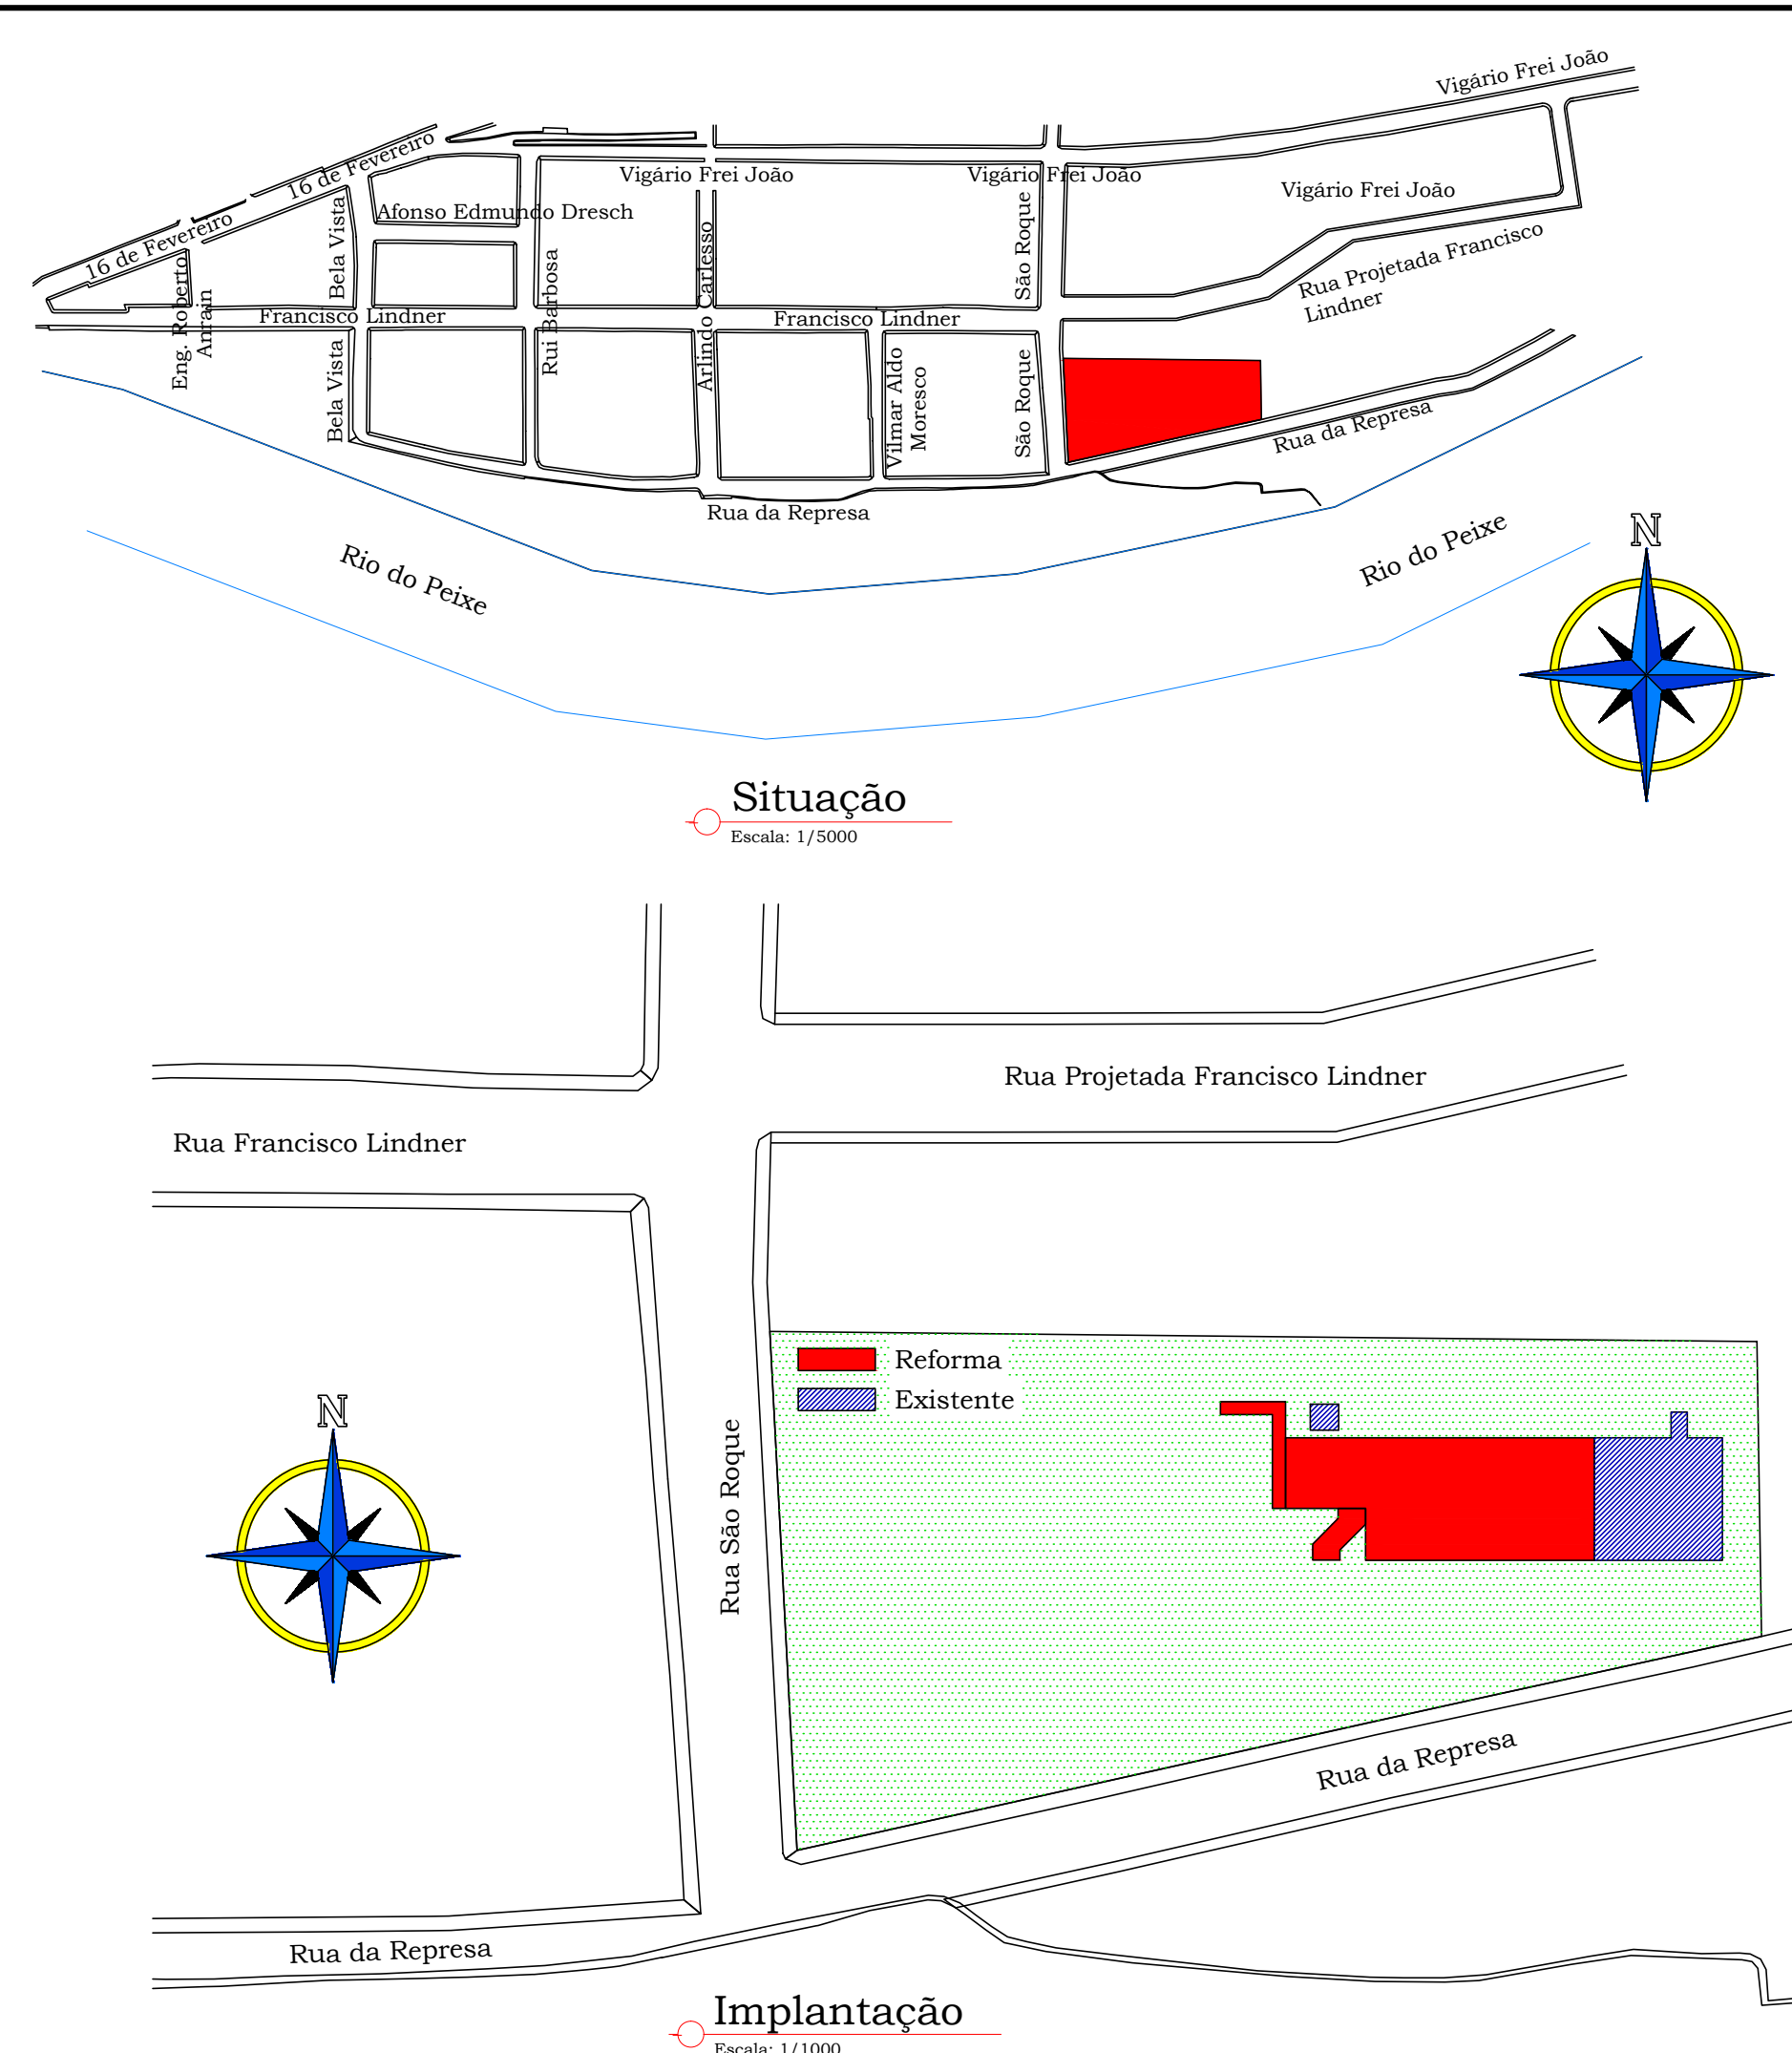

LEGENDA					
	Divisórias existentes.				
	Divisórias demolir.				
	Parede a ser substituída por alvenaria tijolo autoclavado.				
	Parede em alvenaria demolir.				
	Parede em alvenaria construir.				
	Parede em alvenaria existente.				
	Área existente.				
	Parede em alvenaria com revestimento cerâmico até o teto.				

Tabela de Esquadrias - Térreo

COD	TIPO	LARGURA	ALTURA	PEITORIL	MATERIAL	QTD
J1	Janela de correr 4 folhas	330	200	110	Alumínio e Vidro	18
J2	Janela basculante	330	100	210	Alumínio e Vidro	2
J3	Janela de correr 4 folhas	330	150	160	Alumínio e Vidro	1
J4	Janela basculante	310	100	210	Alumínio e Vidro	18
P1	Porta de abrir	60	210	-	Madeira	5
P2	Porta de abrir	100	210	-	Madeira	4
P3	Porta de abrir	90	210	-	Madeira	8
P4	Porta de abrir 2 folhas	180	210	-	Madeira	1
PJ1	Porta-janela 3 folhas	320	310	-	Aço	1
PJ2	Porta-janela 3 folhas	240	210	-	Aço	1
PJ3	Porta-janela 3 folhas	250	210	-	Vidro Temperado	1

Tabela de Esquadrias - Superior

COD	TIPO	LARGURA	ALTURA	PEITORIL	MATERIAL	QTD
J1	Janela de correr 4 folhas	330	200	110	Alumínio e Vidro	20
J2	Janela basculante	330	100	210	Alumínio e Vidro	2
J3	Janela de correr 4 folhas	330	150	160	Alumínio e Vidro	1
J4	Janela basculante	310	100	210	Alumínio e Vidro	18
P1	Porta de abrir	60	210	-	Madeira	6
P2	Porta de abrir	100	210	-	Madeira	4
P3	Porta de abrir	90	210	-	Madeira	10
PJ1	Porta-janela 3 folhas	240	210	-	Aço	1
PJ2	Porta-janela 3 folhas	250	210	-	Vidro Temperado	1

INSTITUTO FEDERAL DE
EDUCAÇÃO, CIÊNCIA E TECNOLOGIA
CATARINENSE
Campus Luzerna

Rua São Roque, 41 - São Francisco,
Luzerna - SC

CONTRATANTE

CONTRATADA

maga@magangenhenria.com.br

TELEFONE
(49) 3442 7607

ENDEREÇO
Rua Romano A. Fontana, nº 410 Concórdia SC

AUTORIA DO PROJETO

Gerson Renato Magarinos
Eng. Civil - CREA/SC 025924-0

NOME/DESCRIÇÃO DE PROJETO

REFORMA E ADEQUAÇÃO CAMPUS AVANÇADO DE LUZERNA

TÍTULO DO DESENHO

PLANTAS BAIXAS

OBJETIVO DO PROJETO

REFORMA

TIPO DE PROJETO

PROJETO ARQUITETÔNICO

FOLHA Nº

AR 01/02

AUTORIA DO DESENHO

Leonardo André Piovesan

ÁREA DO PROJETO

1.358,57 m²

CIDADE/ UF

Concórdia/ SC

REVISÃO

Gerson Renato Magarinos

MES/ ANO

Fevereiro / 2014

ESCALA

Indicada