



Autor do Projeto:	Contratante:
Engº Civil Maurício Genari CREA 204220-6-SC	Cristiano Antônio Pockmann Diretor Geral - Campus Santa Rosa do Sul
Obra:	Folha:
Pista de Atletismo	1 / 4
Área:	
1.926,09 m <sup>2</sup>	
Projeto:	Planta Baixa - Arquitetônico
Data:	Escala:
15/08/2025	1:400

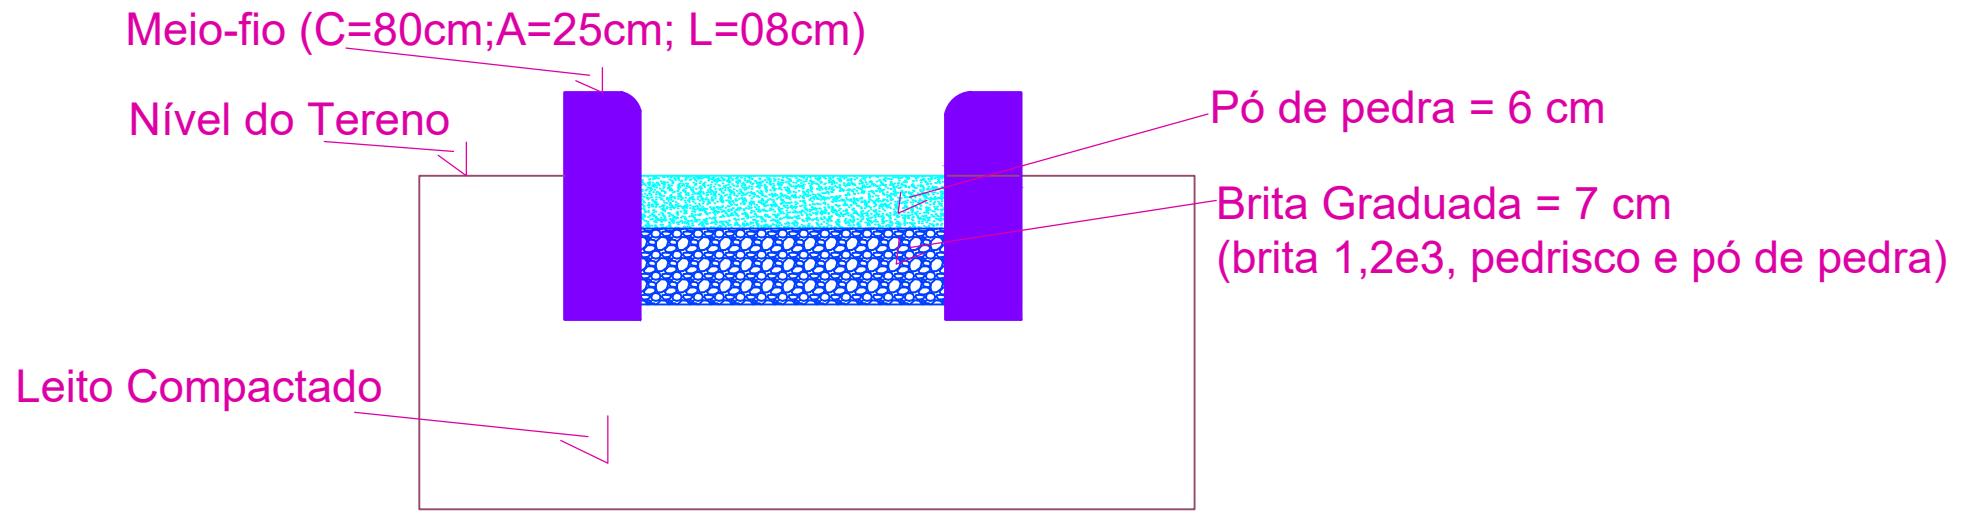


Autor do Projeto: Engº Civil Maurício Genari CREA 204220-6-SC	Contratante: Cristiano Antônio Pockmann Diretor Geral - Campus Santa Rosa do Sul
Obra: Pista de Atletismo	Folha:
Área: 1.926,09 m <sup>2</sup>	
Projeto: Corte AA - Arquitetônico	
Data: 15/08/2025	Escala: 1:10

2/4

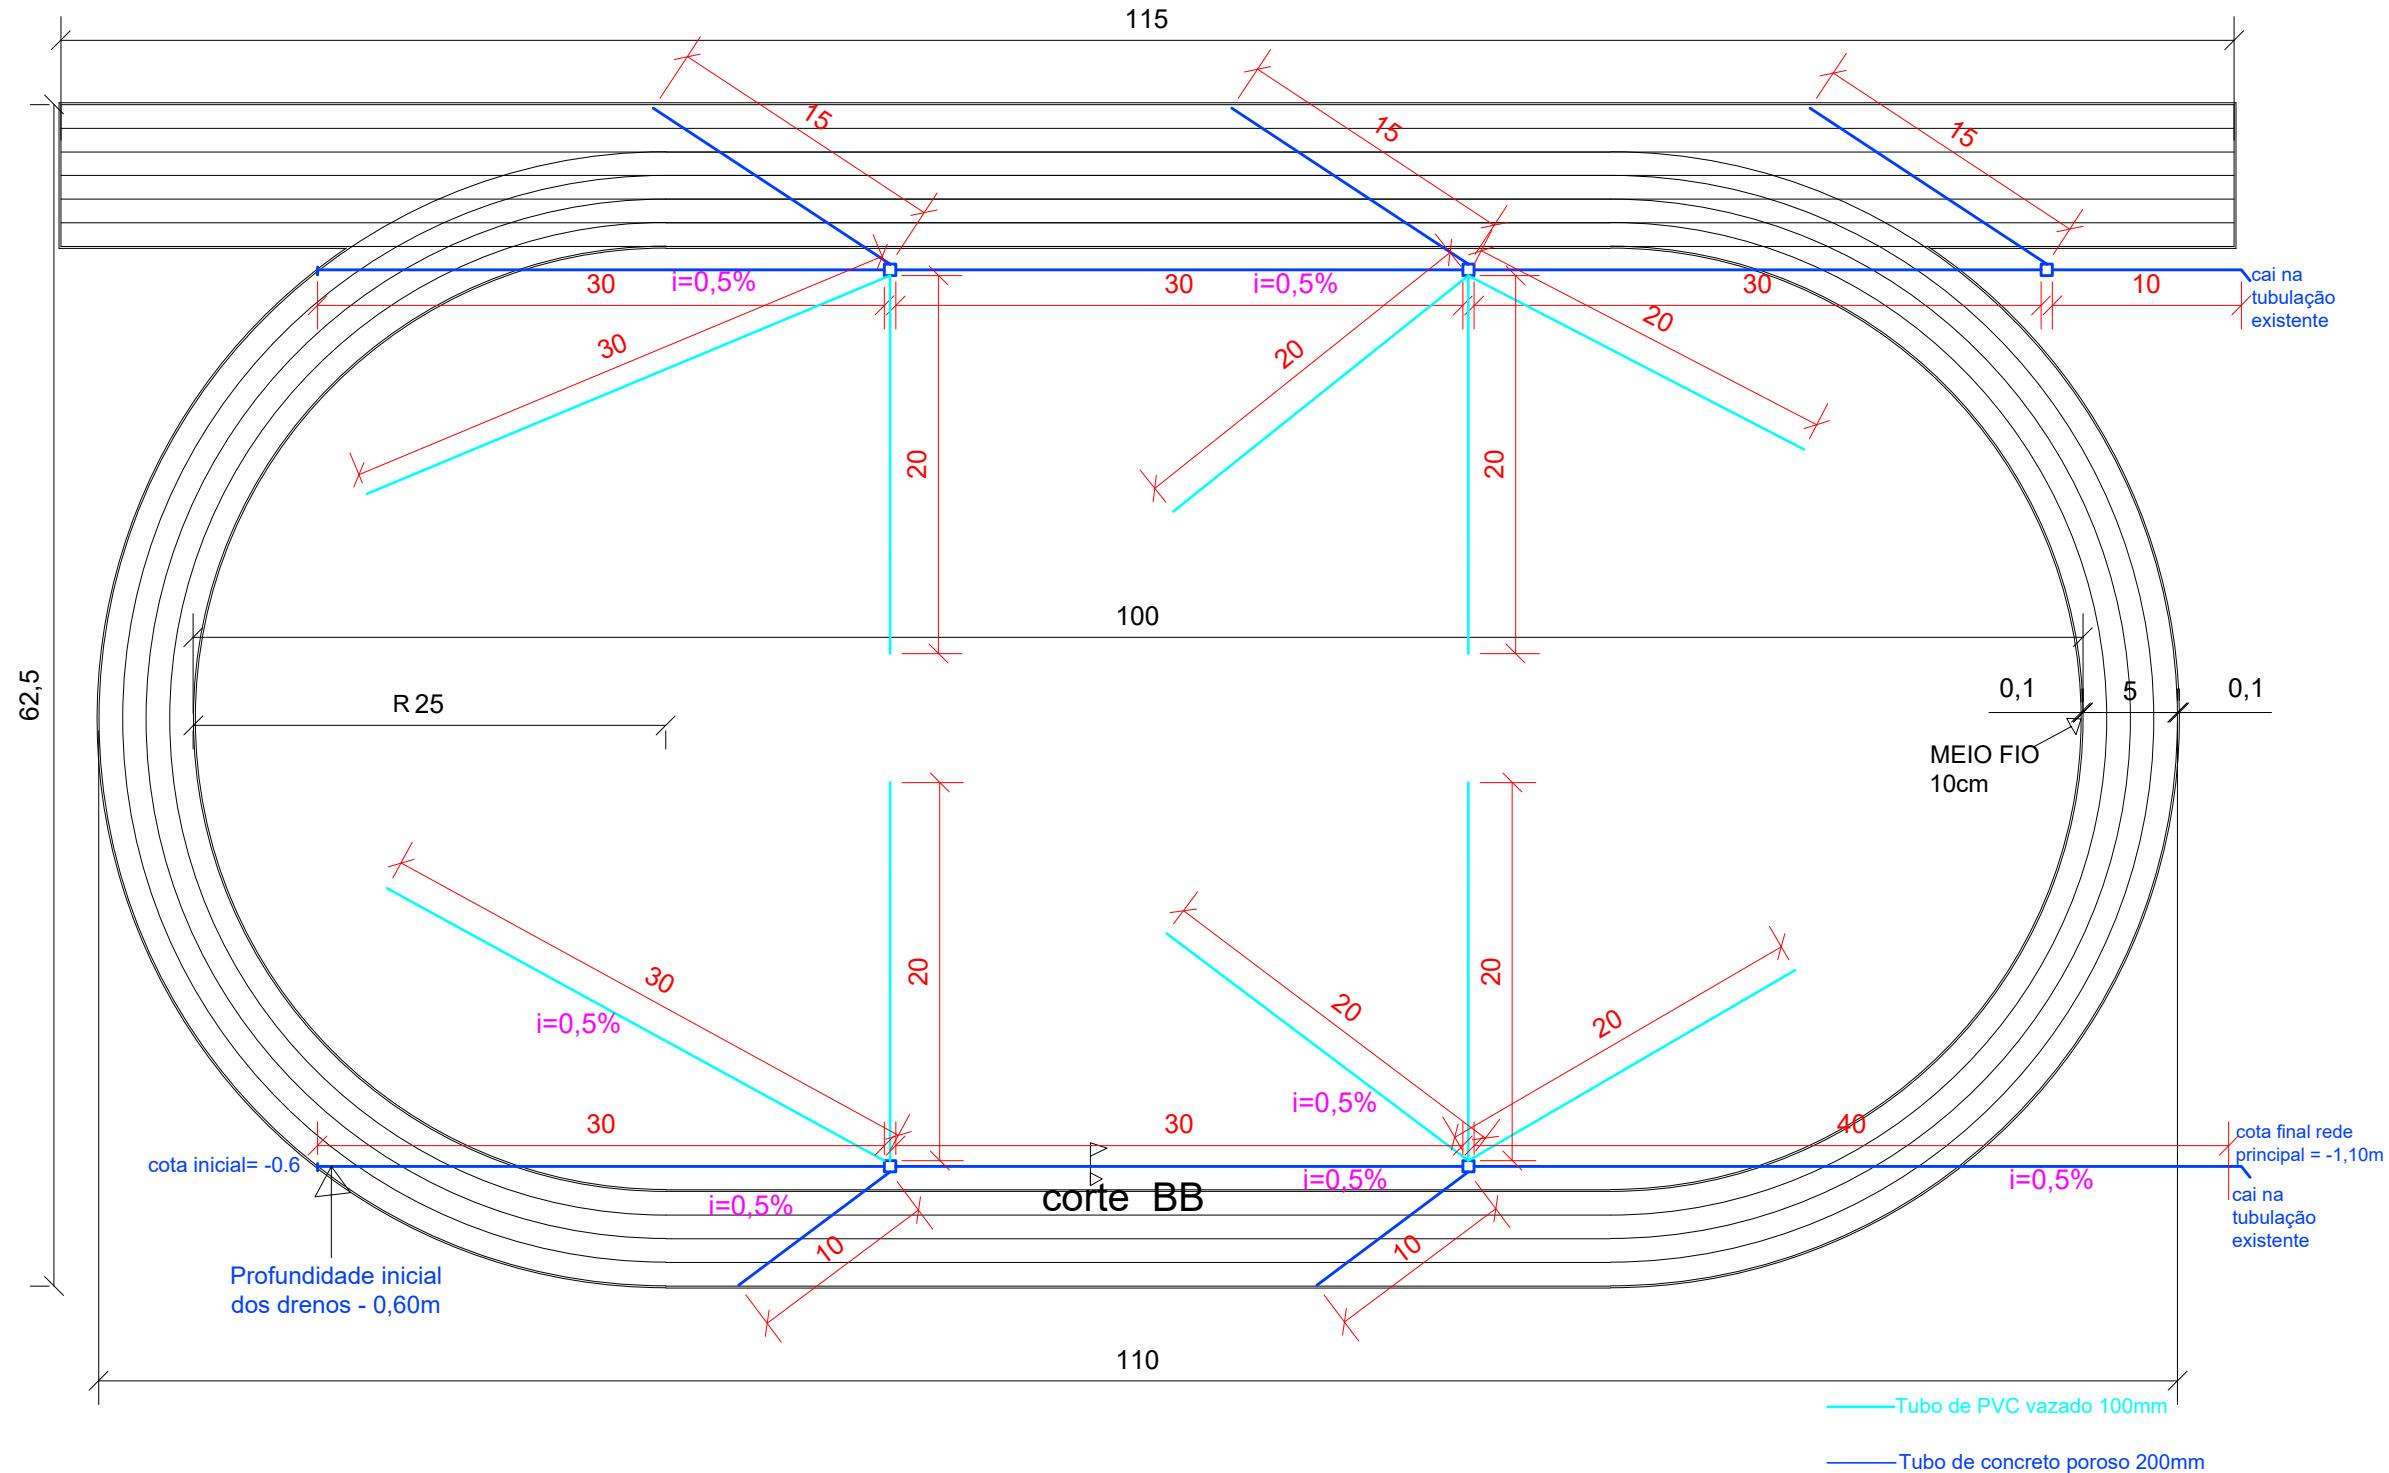

Autor do Projeto:	Contratante:
Engº Civil Maurício Genari CREA 204220-6-SC	Cristiano Antônio Pockmann Diretor Geral - Campus Santa Rosa do Sul
Obra:	Folha:
Pista de Atletismo	3/4
Área:	1.926,09 m <sup>2</sup>
Projeto:	Planta Baixa - Drenagem
Data:	Escala: 1:400
15/08/2025	

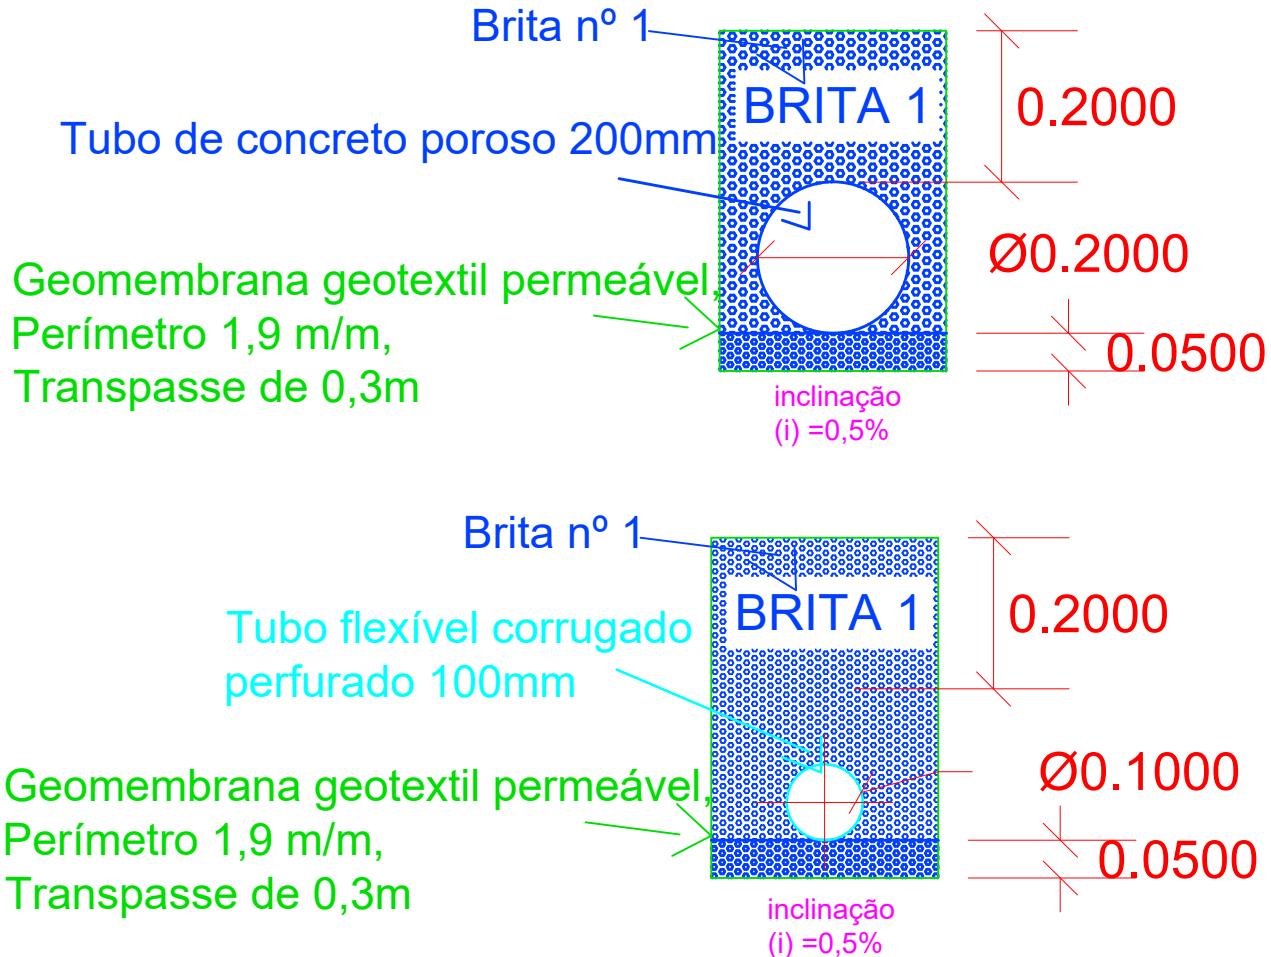

Autor do Projeto:	Contratante:
Engº Civil Maurício Genari CREA 204220-6-SC	Cristiano Antônio Pockmann Diretor Geral - Campus Santa Rosa do Sul
Obra:	Folha:
Pista de Atletismo	4/4
Área:	
1.926,09 m <sup>2</sup>	
Projeto:	
Cortes - Drenagem	
Data:	Escala:
15/08/2025	1:10