


CALÇADAS A PAVIMENTAR

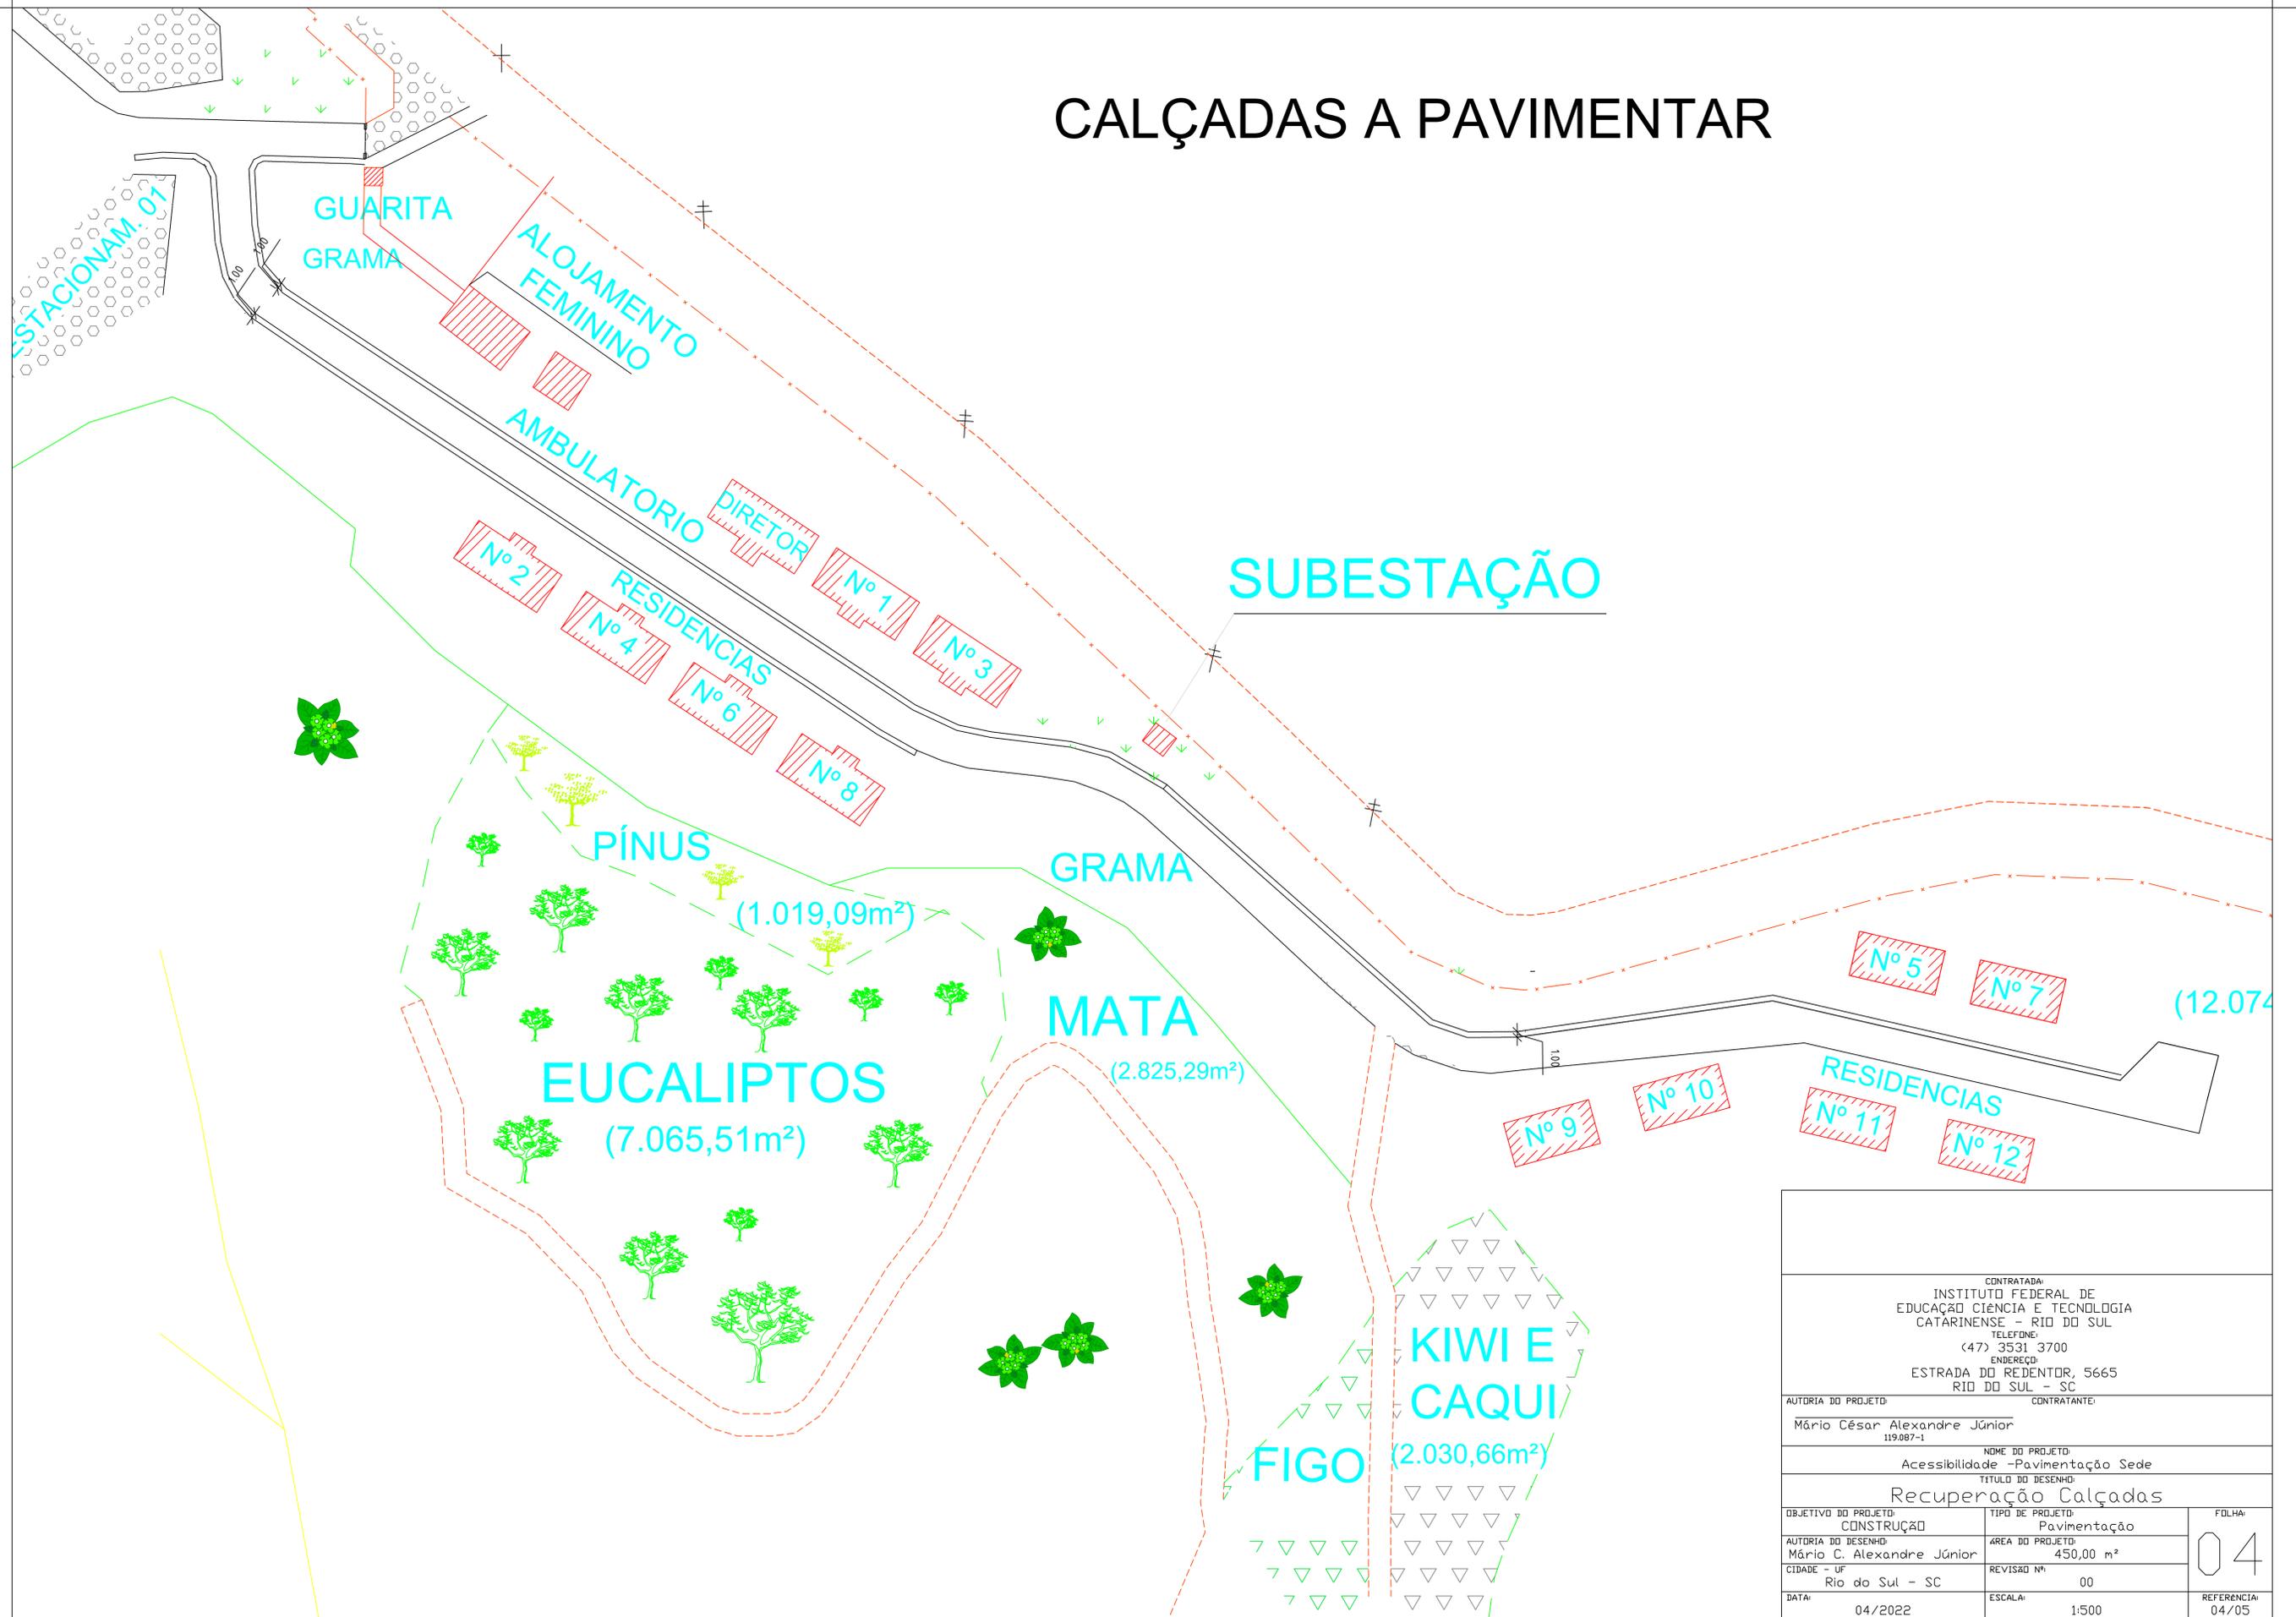

CONTRATADA: INSTITUTO FEDERAL DE EDUCAÇÃO CIÊNCIA E TECNOLOGIA CATARINENSE - RIO DO SUL TELEFONE: (47) 3531 3700 ENDEREÇO: ESTRADA DO REDENTOR, 5665 RIO DO SUL - SC		
AUTORIA DO PROJETO: Mário César Alexandre Júnior 119.087-1		CONTRATANTE:
NOME DO PROJETO: Acessibilidade - Pavimentação Sede		
TÍTULO DO DESENHO: Recuperação Calçadas		
OBJETIVO DO PROJETO: CONSTRUÇÃO	TIPO DE PROJETO: Pavimentação	FOLHA: 04
AUTORIA DO DESENHO: Mário C. Alexandre Júnior	ÁREA DO PROJETO: 450,00 m ²	
CIDADE - UF: Rio do Sul - SC	REVISÃO Nº: 00	
DATA: 04/2022	ESCALA: 1:500	REFERÊNCIA: 04/05