

**ESTRADA A PAVIMENTAR**

(5.660,99m<sup>2</sup>)

FONTE D' ÁGUA

ÁREA CULTIVADA

(2.298,11m<sup>2</sup>)

LAGOA

GALPÃO

LAGOA

**ÁREA CULTIVADA**

(12.587,64m<sup>2</sup>)

**MATA**

(169.496,73m<sup>2</sup>)


BERCÁRIO

ESTUFA

ESTUFA



Camadas de Pavimentação

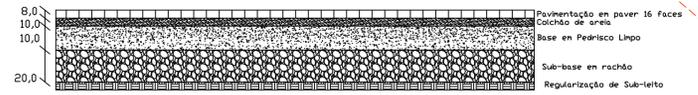

CONTRATADA: INSTITUTO FEDERAL DE EDUCAÇÃO CIÊNCIA E TECNOLOGIA CATARINENSE - RIO DO SUL TELEFONE: (47) 3531 3700 ENDEREÇO: ESTRADA DO REDENTOR, 5665 RIO DO SUL - SC		
AUTORIA DO PROJETO: Mário César Alexandre Júnior 119.087-1	CONTRATANTE:	
NOME DO PROJETO: Acessibilidade - Pavimentação Sede		
TÍTULO DO DESENHO: Pavimentação Captação Água		
OBJETIVO DO PROJETO: CONSTRUÇÃO	TIPO DE PROJETO: Pavimentação	FOLHA: 01
AUTORIA DO DESENHO: Mário C. Alexandre Júnior	ÁREA DO PROJETO: 1810,00 m <sup>2</sup>	
CIDADE - UF: Rio do Sul - SC	REVISÃO Nº: 00	
DATA: 04/2022	ESCALA: 1:500	REFERÊNCIA: 01/05