

ESTRADA A PAVIMENTAR

(5.660,99m²)

FONTE D' ÁGUA

ÁREA CULTIVADA
(2.298,11m²)

LAGOA

LAGOA

GALPÃO

ÁREA CULTIVADA

(12.587,64m²)

MATA

(169.496,73m²)


BERCÁRIO

ESTUFA

ESTUFA



Camadas de Pavimentação

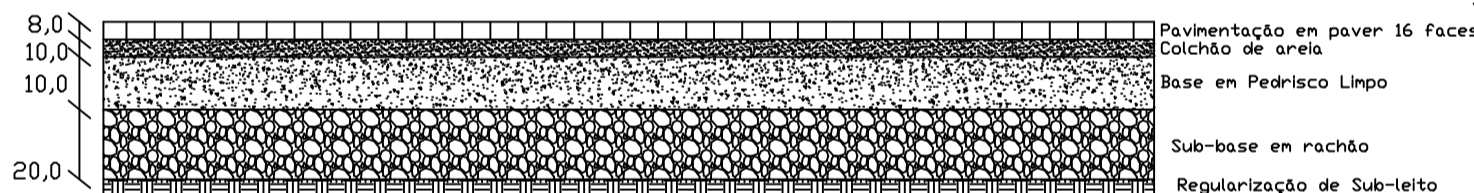

CONTRATADA: INSTITUTO FEDERAL DE EDUCAÇÃO CIÊNCIA E TECNOLOGIA CATARINENSE - RIO DO SUL TELEFONE: (47) 3531 3700 ENDEREÇO: ESTRADA DO REDENTOR, 5665 RIO DO SUL - SC		
AUTORIA DO PROJETO: Mário César Alexandre Júnior 119.087-1	CONTRATANTE:	
NOME DO PROJETO: Acessibilidade - Pavimentação Sede		
TÍTULO DO DESENHO: Pavimentação Captação Água		
OBJETIVO DO PROJETO: CONSTRUÇÃO	TIPO DE PROJETO: Pavimentação	FOLHA: 01
AUTORIA DO DESENHO: Mário C. Alexandre Júnior	ÁREA DO PROJETO: 1810,00 m ²	REFERÊNCIA: 01/05
CIDADE - UF: Rio do Sul - SC	REVISÃO Nº: 00	
DATA: 04/2022	ESCALA: 1:500	