


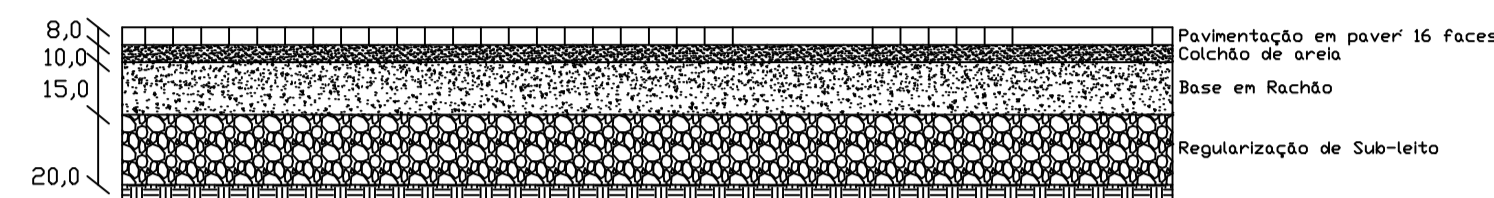

Camadas de Pavimentação



ESTRADA A PAVIMENTAR

ESTRADA

DO 1.015,34

REDENTOR

VIVEIRO FLORESTAL

GALPÃO GRAMA

PIQUETE (4.903,22m²)

PIQUETE (17.406,80m²)

PLACA

ESTUFAS VIVEIROS - PLACA

PÍNUS (526,59m²)

CONTRATADA: INSTITUTO FEDERAL DE EDUCAÇÃO CIÊNCIA E TECNOLOGIA CATARINENSE - RIO DO SUL TELEFONE: (47) 3531 3700 ENDEREÇO: ESTRADA DO REDENTOR, 5665 RIO DO SUL - SC		
AUTORIA DO PROJETO: Mário César Alexandre Júnior 119.087-1	CONTRATANTE:	
NOME DO PROJETO: Acessibilidade - Pavimentação Sede		
TÍTULO DO DESENHO: Pavimentação Viveiro - Placa		
OBJETIVO DO PROJETO: CONSTRUÇÃO	TIPO DE PROJETO: Pavimentação	FOLHA: 03
AUTORIA DO DESENHO: Mário C. Alexandre Júnior	ÁREA DO PROJETO: 2110,00 m ²	REFERÊNCIA: 03/05
CIDADE - UF: Rio do Sul - SC	REVISÃO Nº: 00	
DATA: 04/2022	ESCALA: 1:500	