NOTA: CONSULTAR O MANUAL DE INSTALAÇÃO DO FABRICANTE DO SISTEMA DE ILUMINAÇÃO ANTES DE PROCEDER A INSTALAÇÃO DO MESMO

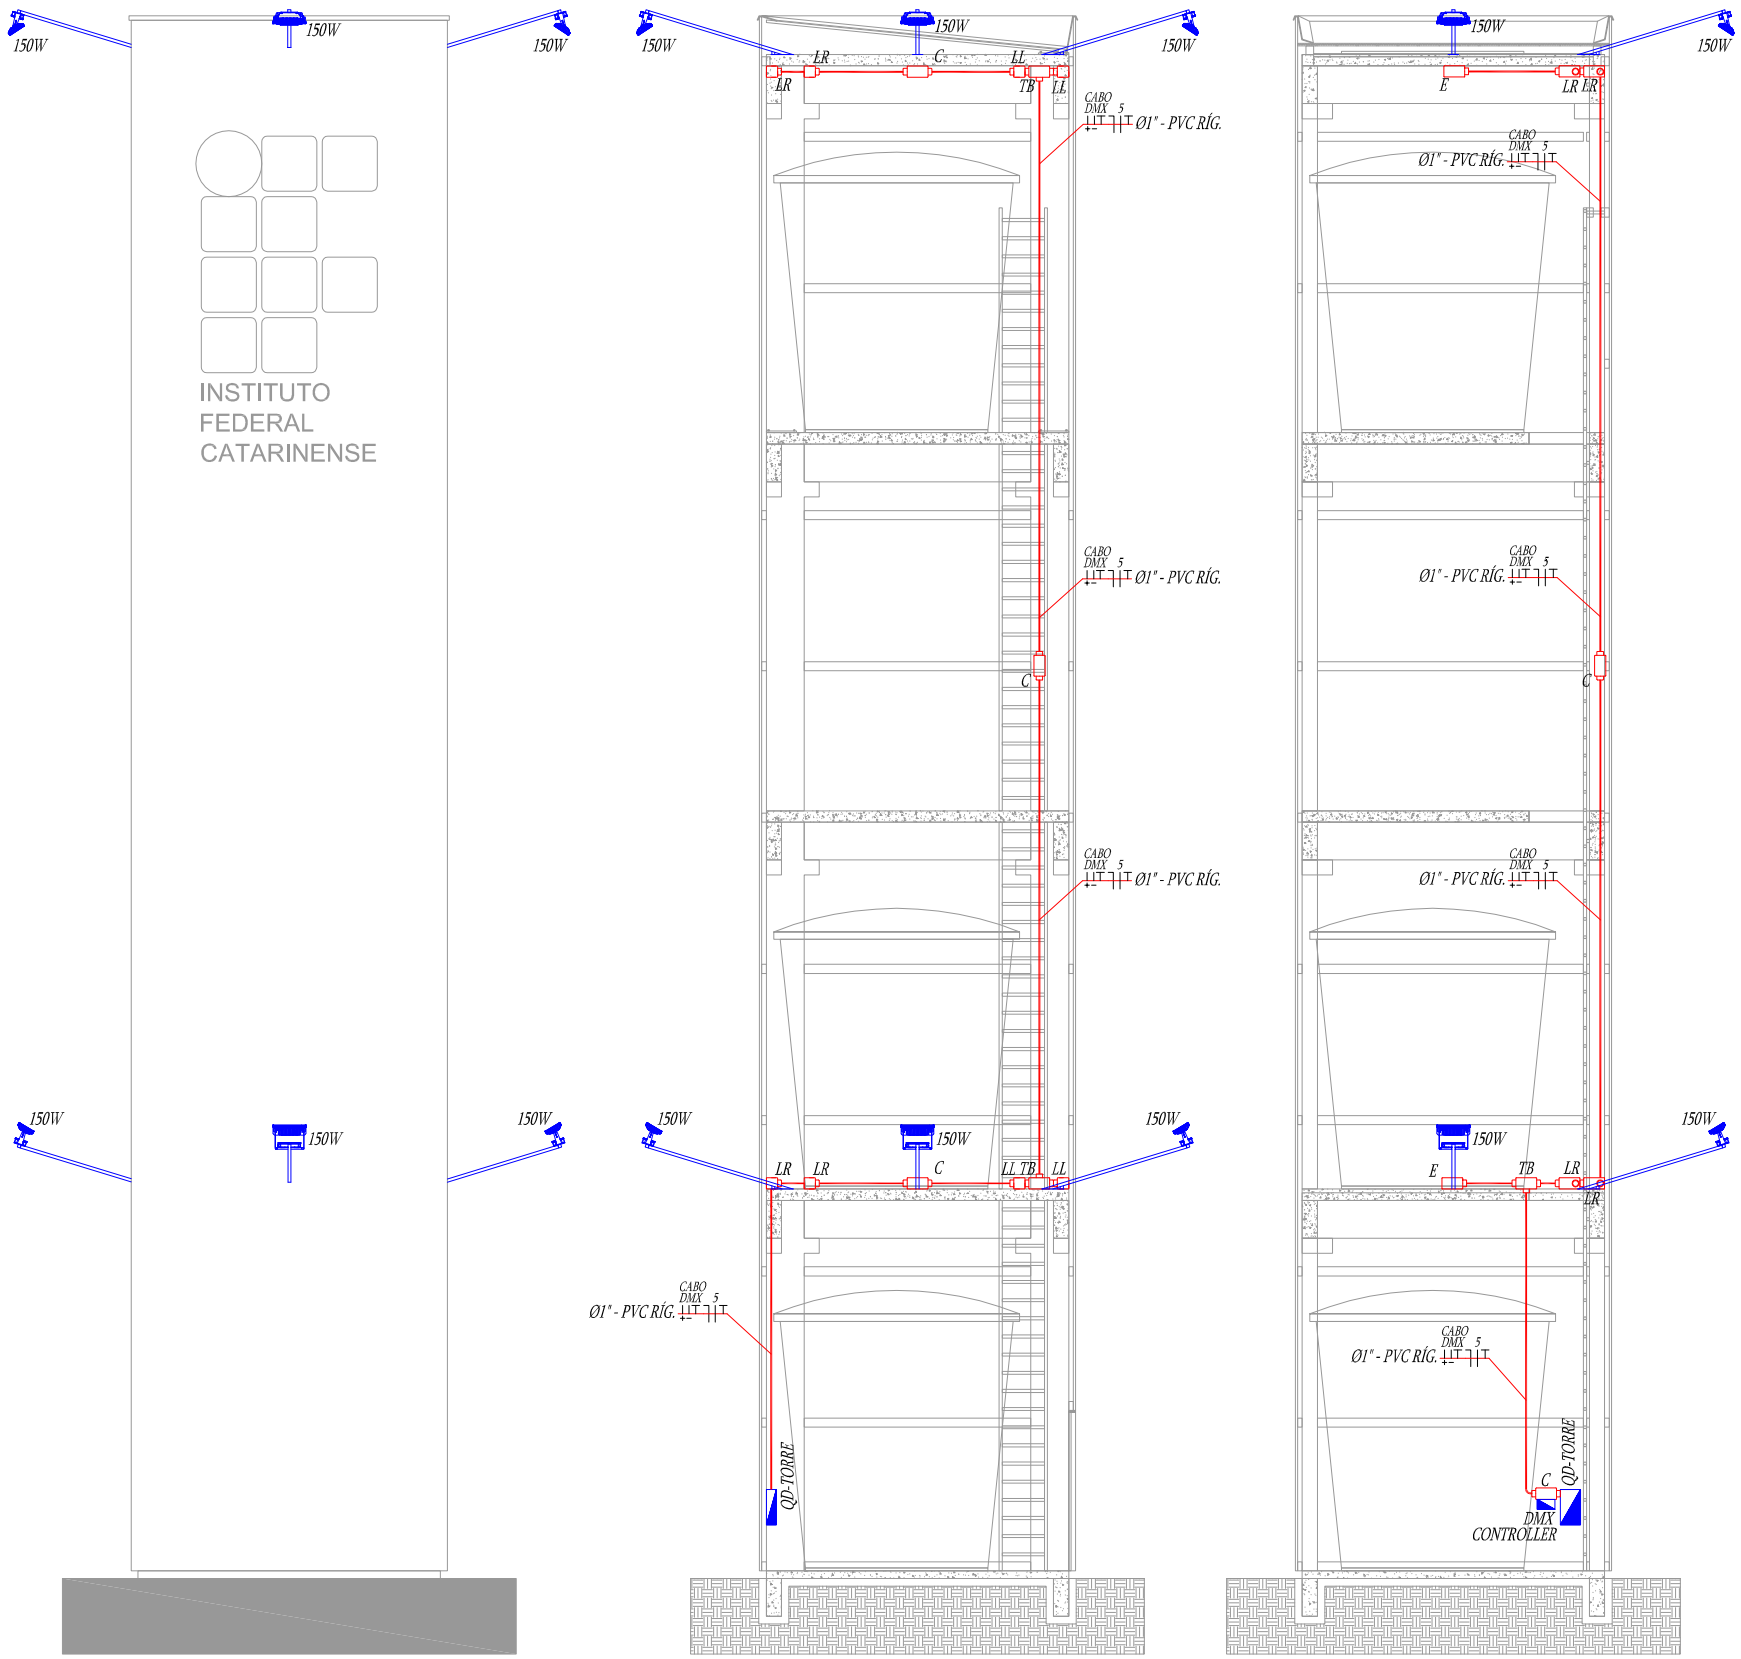


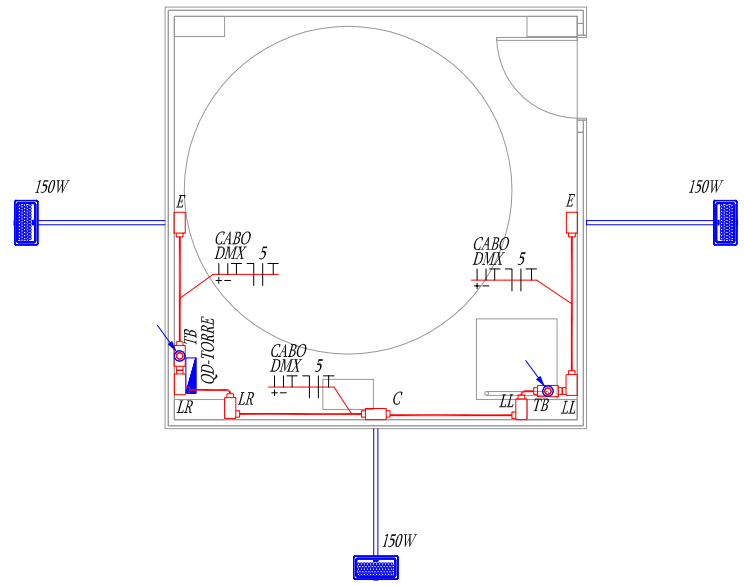


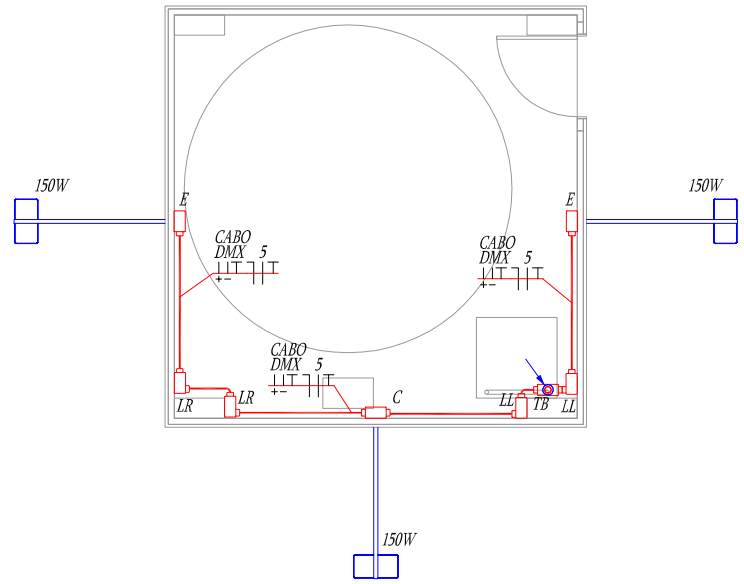


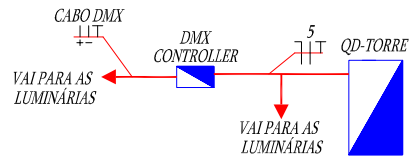


| IFC - REITORIA | ITEM | DISCRIMINACAO | POR | DATA |
|---|---|---|---|---|
| INSTITUTO FEDERAL CATARINENSE | 08 | | | |
| | 07 | | | |
| | 06 | | | |
| | 05 | | | |
| | 04 | | | |
| | 03 | | | |
| | 02 | ALTERAÇÃO DO SISTEMA DE ILUMINAÇÃO CONTROLADO POR CABO | JÔNATAS | 04/12/2019 |
| | 01 | EMISSÃO INICIAL | JÔNATAS | 17/01/2017 |


RUA DAS MISSÕES 100 PONTA AGUDA
BLUMENAU - SC (047) 3331-7800
E-MAIL: JONATAS.TEIXEIRA@IFC.EDU.BR
WEBSITE: WWW.IFC.EDU.BR


| INSTITUTO FEDERAL CATARINENSE | PROJETADO | DESENHADO | ENGENHEIRO: JÔNATAS VENANCIO TEIXEIRA | OBRA: IFC - IBIRAMA |
|---|---|---|---|---|
| | JÔNATAS | JÔNATAS | | |
| | 17/01/2017 | 17/01/2017 | CREA: 128825-I | |

| | | | |
|---|---|---|---|
| PROJETO | ELÉTRICO DE FORÇA E ILUMINAÇÃO | ESCALA | 1:75 |
| DESCRIÇÃO | CASTELO D'ÁGUA | NÚMERO | E09/09 |

VEDADA A REPRODUÇÃO DESTE DESENHO SEM PREVIA AUTORIZAÇÃO