



QUADRO DE ÁREAS			
ÁREA DO TERRENO		95174,31m ²	
CLASSIFICAÇÃO DA ZONA		Z1	
COEFICIENTE DE APROVEITAMENTO DO TERRENO	ÍNDICE	2,40	
	ÁREA CORRESPONDENTE	132418,34m ²	
TAXA DE OCUPAÇÃO DO TERRENO	ÍNDICE	60%	
	ÁREA CORRESPONDENTE	33104,58m ²	
ÁREAS DOS PAVIMENTOS DO PROJETO	NÍVEL 0,00	ÁREA COMPUTÁVEL	1233,23m ²
		ÁREA NÃO COMPUTÁVEL	182,92m ²
		ÁREA TOTAL NÍVEL 1	1416,15m ²
	NÍVEL 3,41	ÁREA COMPUTÁVEL	11,32m ²
		ÁREA NÃO COMPUTÁVEL	0,00m ²
		ÁREA TOTAL NÍVEL 2	11,32m ²
ÁREA TOTAL DO PROJETO	ÁREA TOTAL PROJETADA	1427,47m ²	
	ÁREA TOTAL COMPUTÁVEL	1244,55m ²	
	ÁREA DA PROJEÇÃO	1548,38m ²	
COEFICIENTE DE APROVEITAMENTO DO PROJETO	ÍNDICE	0,02	
	ÁREA TOTAL COMPUTÁVEL	1244,55m ²	
TAXA DE OCUPAÇÃO DO PROJETO	ÍNDICE	2,6%	
	ÁREA DA PROJEÇÃO	1548,38m ²	

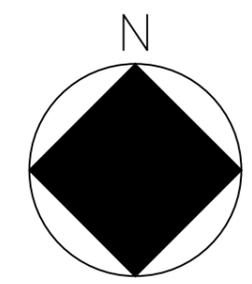




INSTITUTO FEDERAL DE
EDUCAÇÃO, CIÊNCIA E TECNOLOGIA
CATARINENSE

<p>INSTITUTO FEDERAL DE EDUCAÇÃO, CIÊNCIA E TECNOLOGIA CATARINENSE</p> <p>UNIDADE: CAMPUS BLUMENAU</p> <p>ENDEREÇO: RUA BERNARDINO J. DE OLIVEIRA BLUMENAU - SC</p>	<p>AUTORIA DO PROJETO:</p> <p>ARG. URB. MARCELO BRADACZ LOPES CREA-SC 93399-4</p>	
<p>NOME DO PROJETO: GINÁSIO POLIESPORTIVO</p>		
<p>TÍTULO DO DESENHO: SITUAÇÃO E LOCAÇÃO</p>		
<p>OBJETIVO DO PROJETO: CONSTRUÇÃO</p>	<p>TIPO DE PROJETO: ARQUITETÔNICO</p>	<p>FOLHA: 01</p>
<p>AUTORIA DO DESENHO: MARCELO</p>	<p>ÁREA DO PROJETO: 1427,47m²</p>	
<p>CIDADE - UF: BLUMENAU - SC</p>	<p>REVISÃO Nº: 00</p>	
<p>DATA: 07/2011</p>	<p>ESCALA: INDICADA</p>	
		<p>REFERÊNCIA: ARQ. 01/07</p>

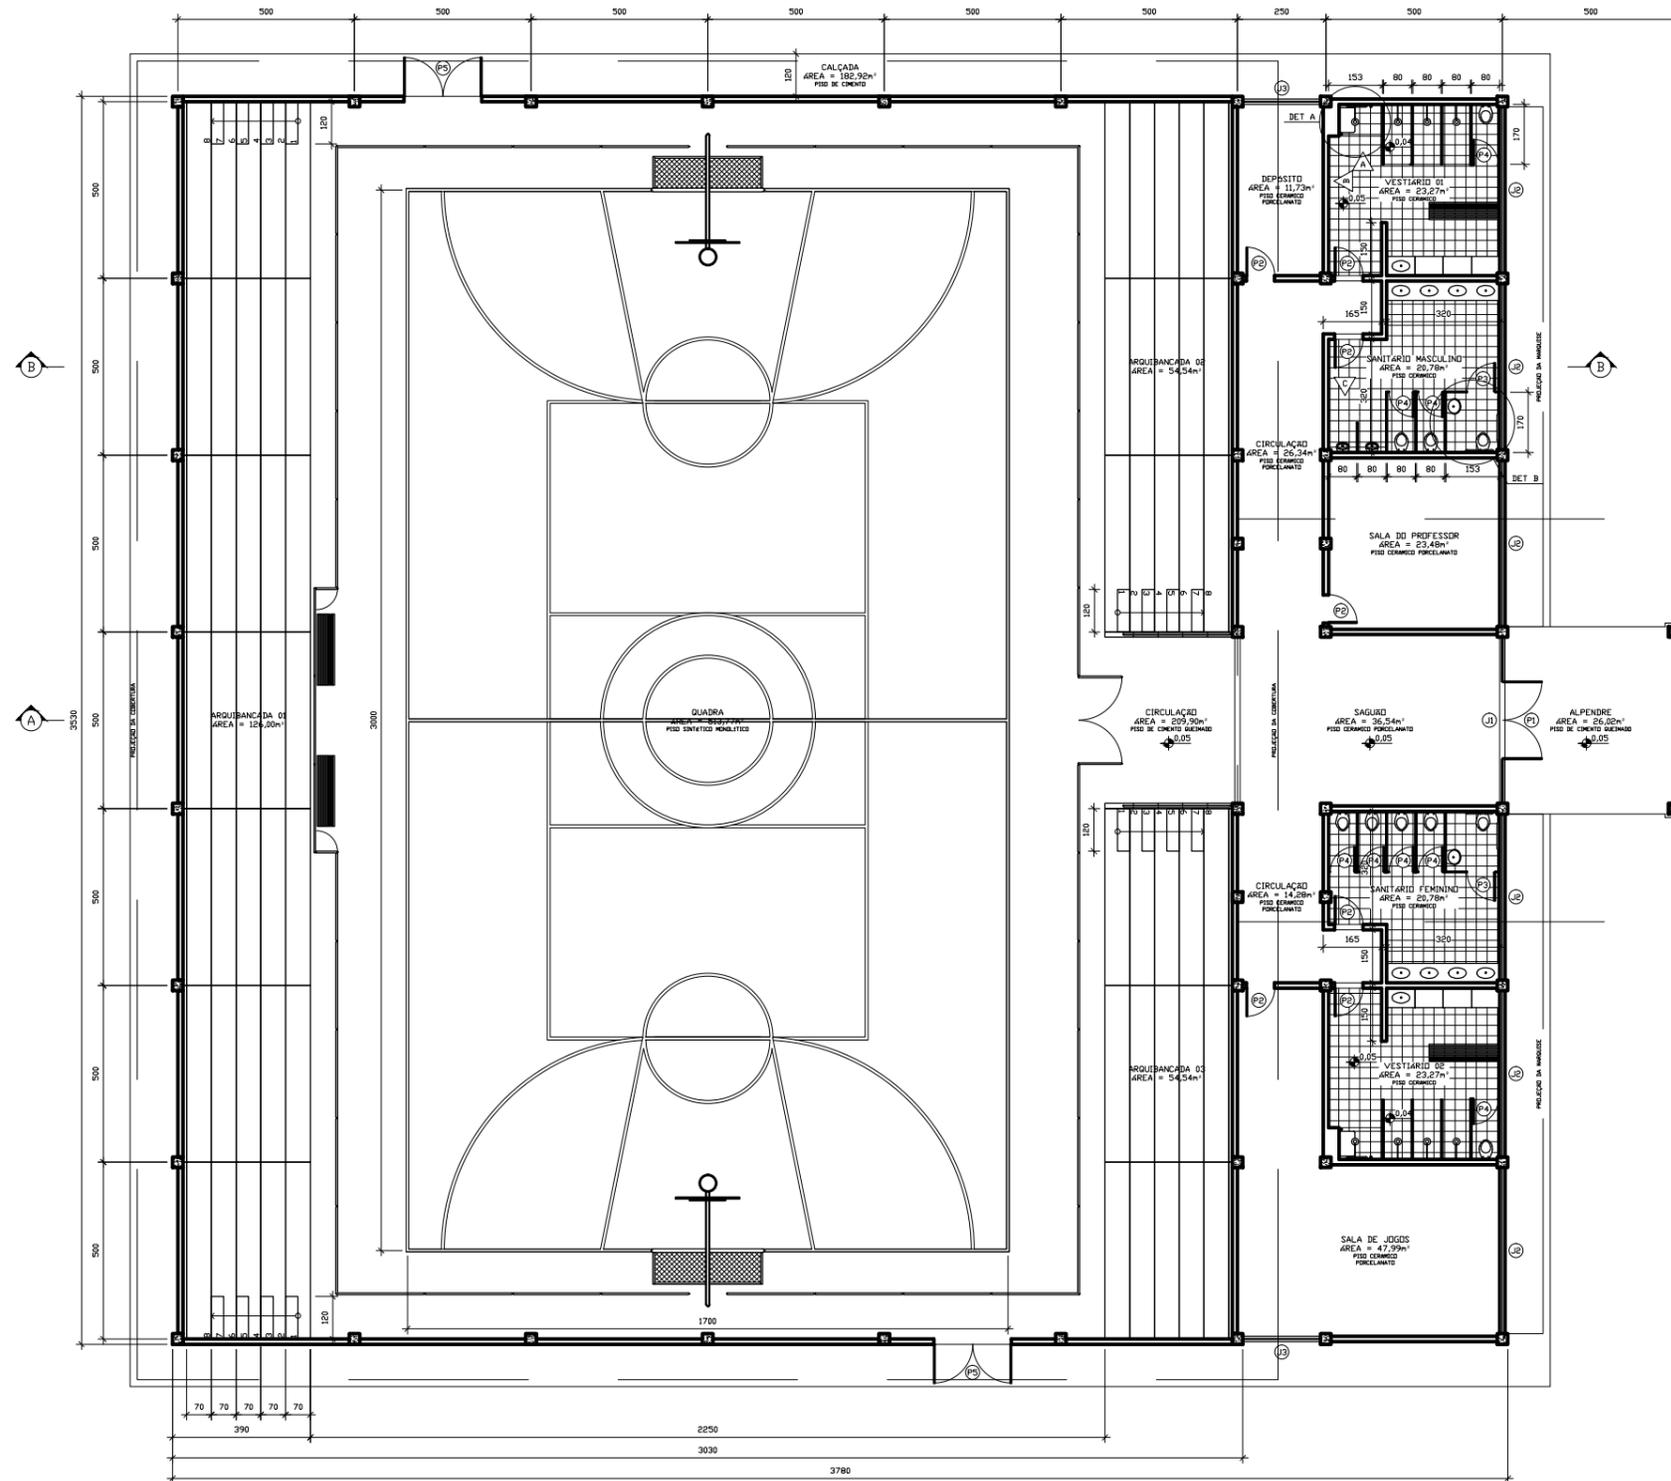


1 PLANTA NÍVEL 0,00
 ESCALA 1:200

 INSTITUTO FEDERAL DE EDUCAÇÃO, CIÊNCIA E TECNOLOGIA CATARINENSE		INSTITUTO FEDERAL DE EDUCAÇÃO, CIÊNCIA E TECNOLOGIA CATARINENSE	
INSTITUTO FEDERAL DE EDUCAÇÃO, CIÊNCIA E TECNOLOGIA CATARINENSE		AUTORIA DO PROJETO:	
UNIDADE: CAMPUS BLUMENAU		ARG. URB.	
ENDEREÇO: RUA BERNARDINO J. DE OLIVEIRA BLUMENAU - SC		MARCELO BRADACZ LOPES CREA-SC 93399-4	
NOME DO PROJETO: GINÁSIO POLIESPORTIVO			
TÍTULO DO DESENHO: PLANTA NÍVEL 0,00			
OBJETIVO DO PROJETO: CONSTRUÇÃO	TIPO DE PROJETO: ARQUITETÔNICO	02	
AUTORIA DO DESENHO: MARCELO	ÁREA DO PROJETO: 1427,47m ²		
CIDADE - UF: BLUMENAU - SC	REVISÃO Nº: 00		
DATA: 07/2011	ESCALA: INDICADA		
		REFERÊNCIA: ARQ. 02/07	

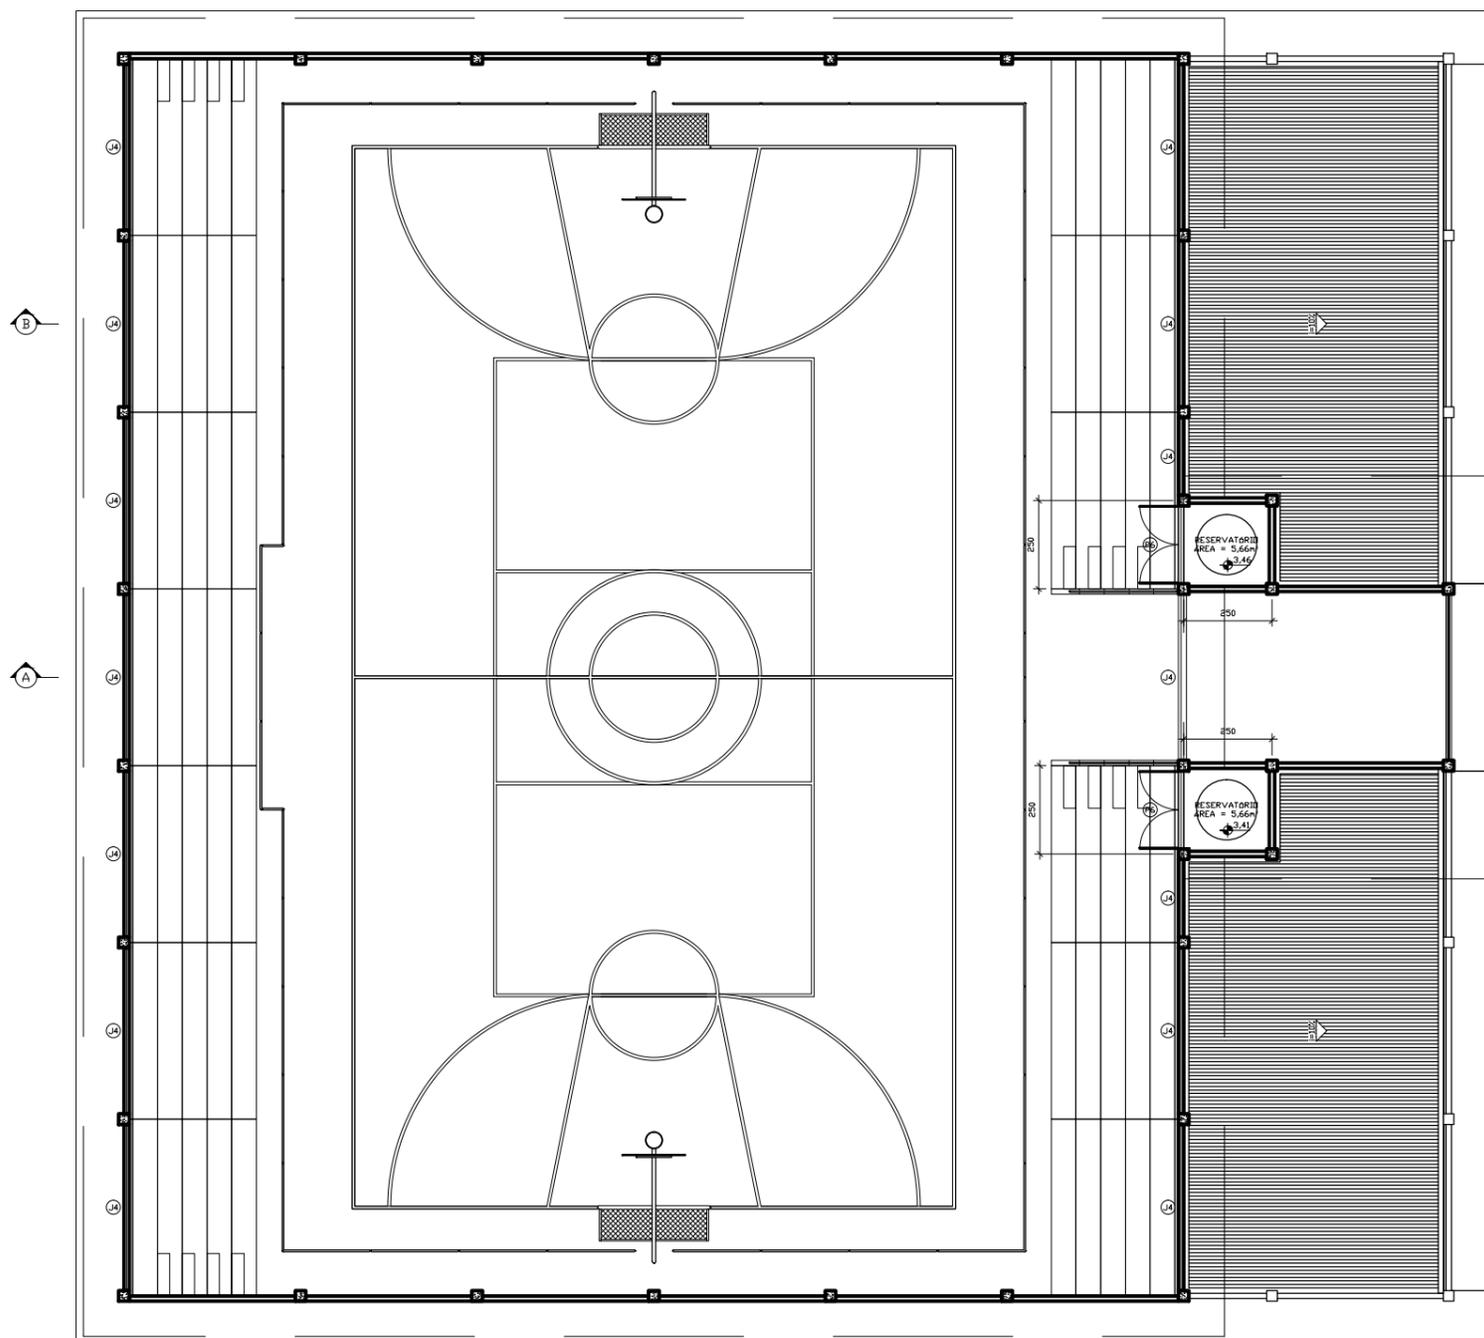


1 PLANTA NÍVEL 3,41
 ESCALA 1:200

 INSTITUTO FEDERAL DE EDUCAÇÃO, CIÊNCIA E TECNOLOGIA CATARINENSE		
INSTITUTO FEDERAL DE EDUCAÇÃO, CIÊNCIA E TECNOLOGIA CATARINENSE UNIDADE: CAMPUS BLUMENAU ENDEREÇO: RUA BERNARDINO J. DE OLIVEIRA BLUMENAU - SC		AUTORIA DO PROJETO: ARG. URB. MARCELO BRADACZ LOPES CREA-SC 93399-4
NOME DO PROJETO: GINÁSIO POLIESPORTIVO		
TÍTULO DO DESENHO: PLANTA NÍVEL 3,41		
OBJETIVO DO PROJETO: CONSTRUÇÃO	TIPO DE PROJETO: ARQUITETÔNICO	FOLHA: 03
AUTORIA DO DESENHO: MARCELO	ÁREA DO PROJETO: 1427,47m ²	
CIDADE - UF: BLUMENAU - SC	REVISÃO Nº: 00	
DATA: 07/2011	ESCALA: INDICADA	REFERÊNCIA: ARQ. 03/07

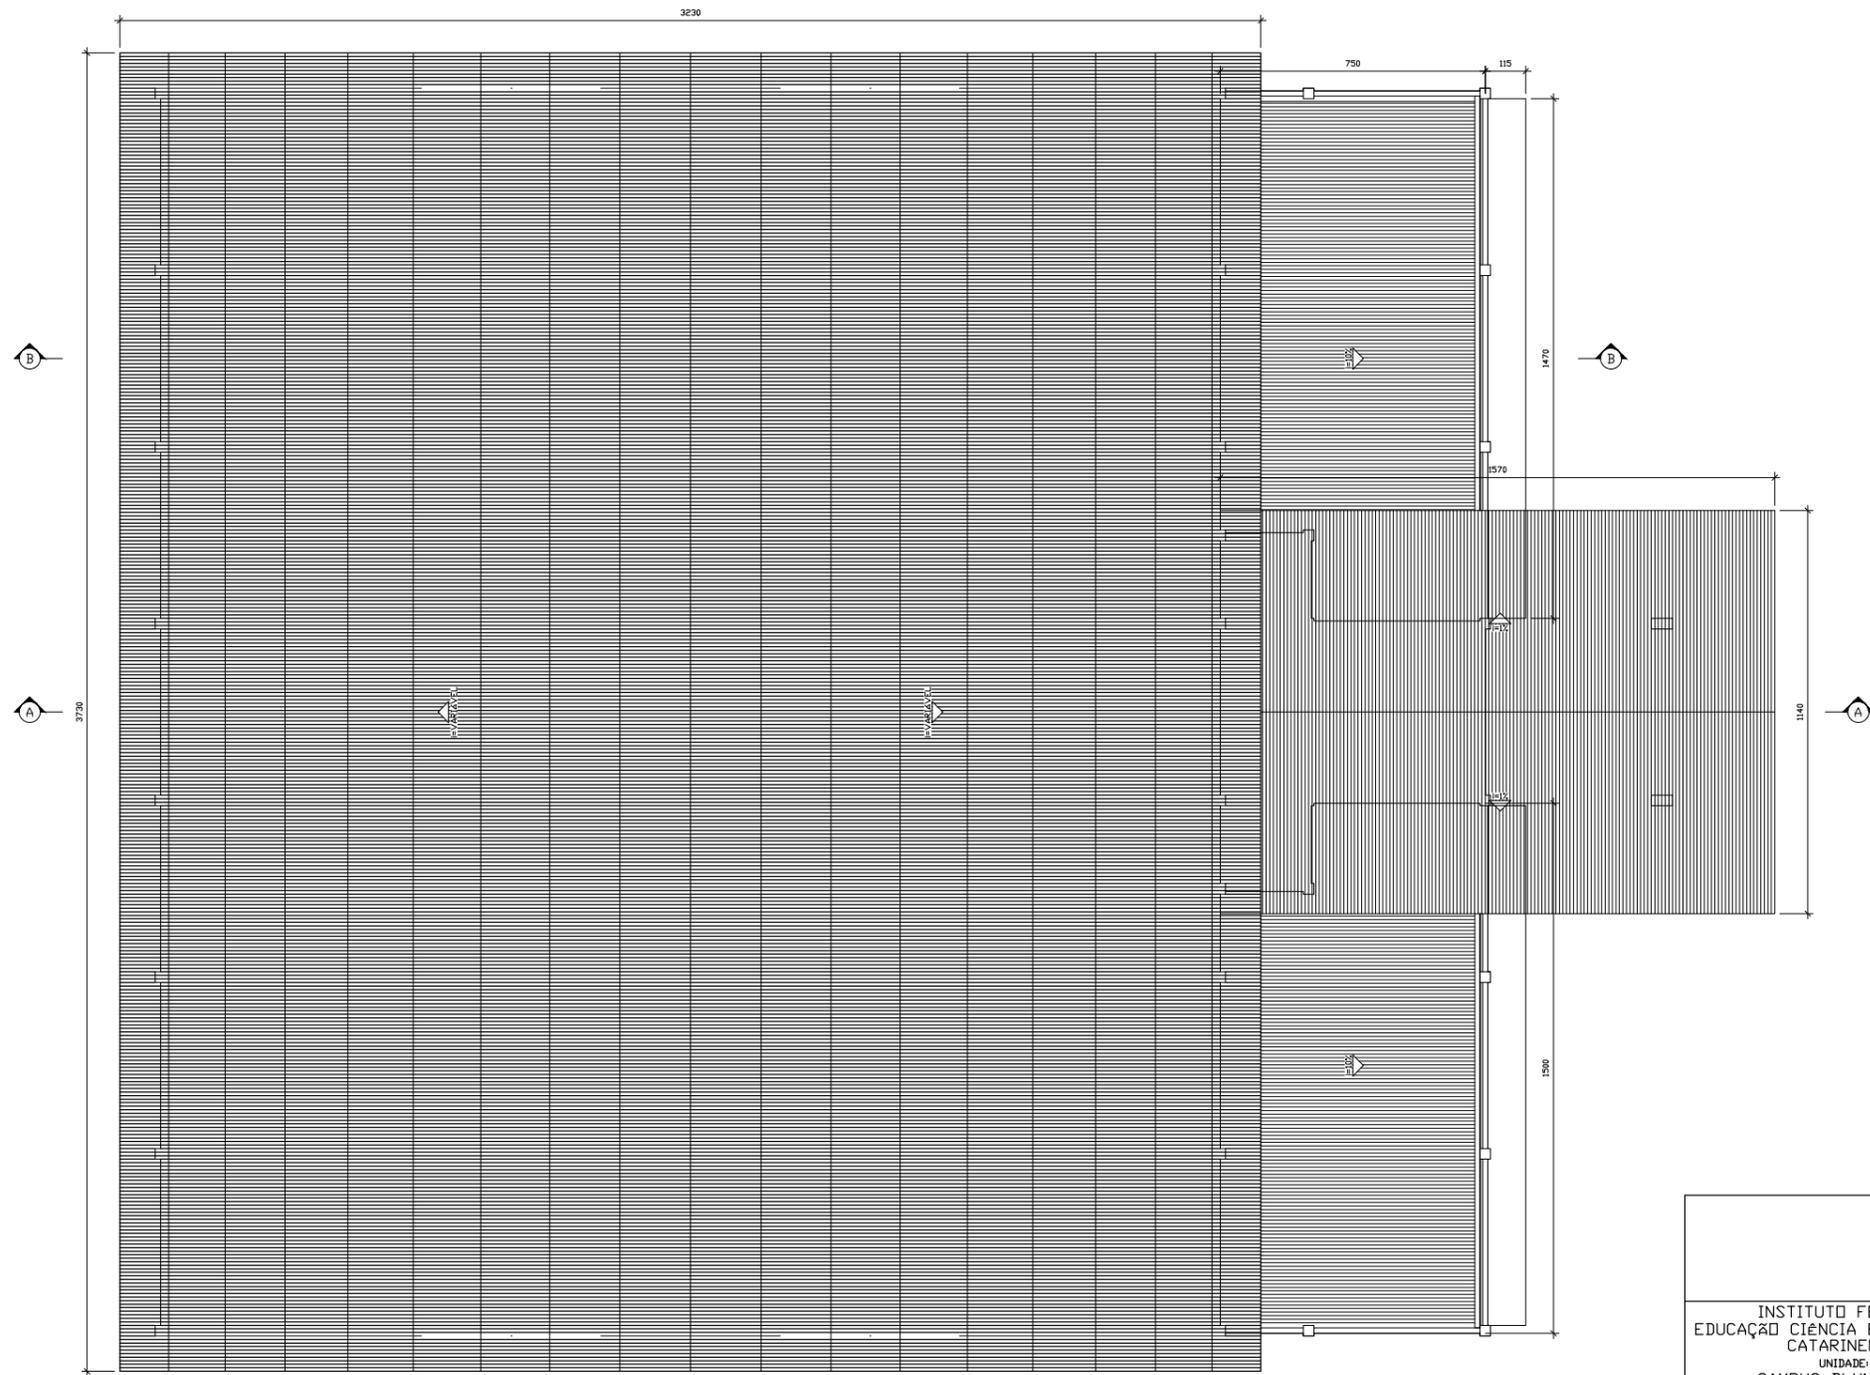


1 PLANTA COBERTURA
 ESCALA 1:200

 INSTITUTO FEDERAL DE EDUCAÇÃO, CIÊNCIA E TECNOLOGIA CATARINENSE		
INSTITUTO FEDERAL DE EDUCAÇÃO, CIÊNCIA E TECNOLOGIA CATARINENSE UNIDADE: CAMPUS BLUMENAU ENDEREÇO: RUA BERNARDINO J. DE OLIVEIRA BLUMENAU - SC		AUTORIA DO PROJETO: ARG. URB. MARCELO BRADACZ LOPES CREA-SC 93399-4
NOME DO PROJETO: GINÁSIO POLIESPORTIVO		
TÍTULO DO DESENHO: PLANTA COBERTURA		
OBJETIVO DO PROJETO: CONSTRUÇÃO	TIPO DE PROJETO: ARQUITETÔNICO	FOLHA: 04
AUTORIA DO DESENHO: MARCELO	ÁREA DO PROJETO: 1427,47m ²	
CIDADE - UF: BLUMENAU - SC	REVISÃO Nº: 00	
DATA: 07/2011	ESCALA: INDICADA	REFERÊNCIA: ARQ. 04/07

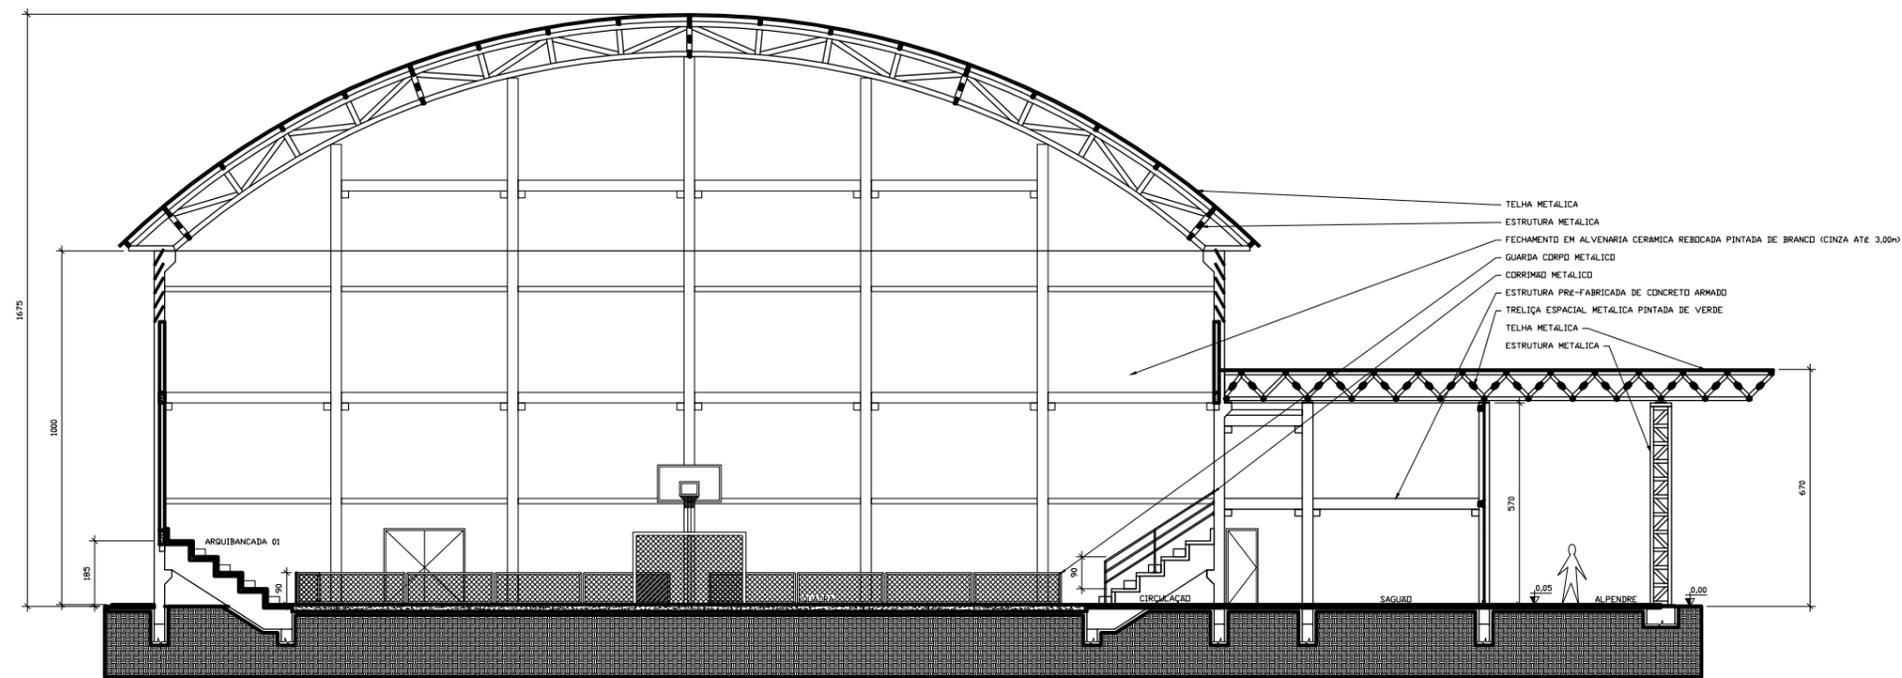


1 CORTE AA
ESCALA 1:200

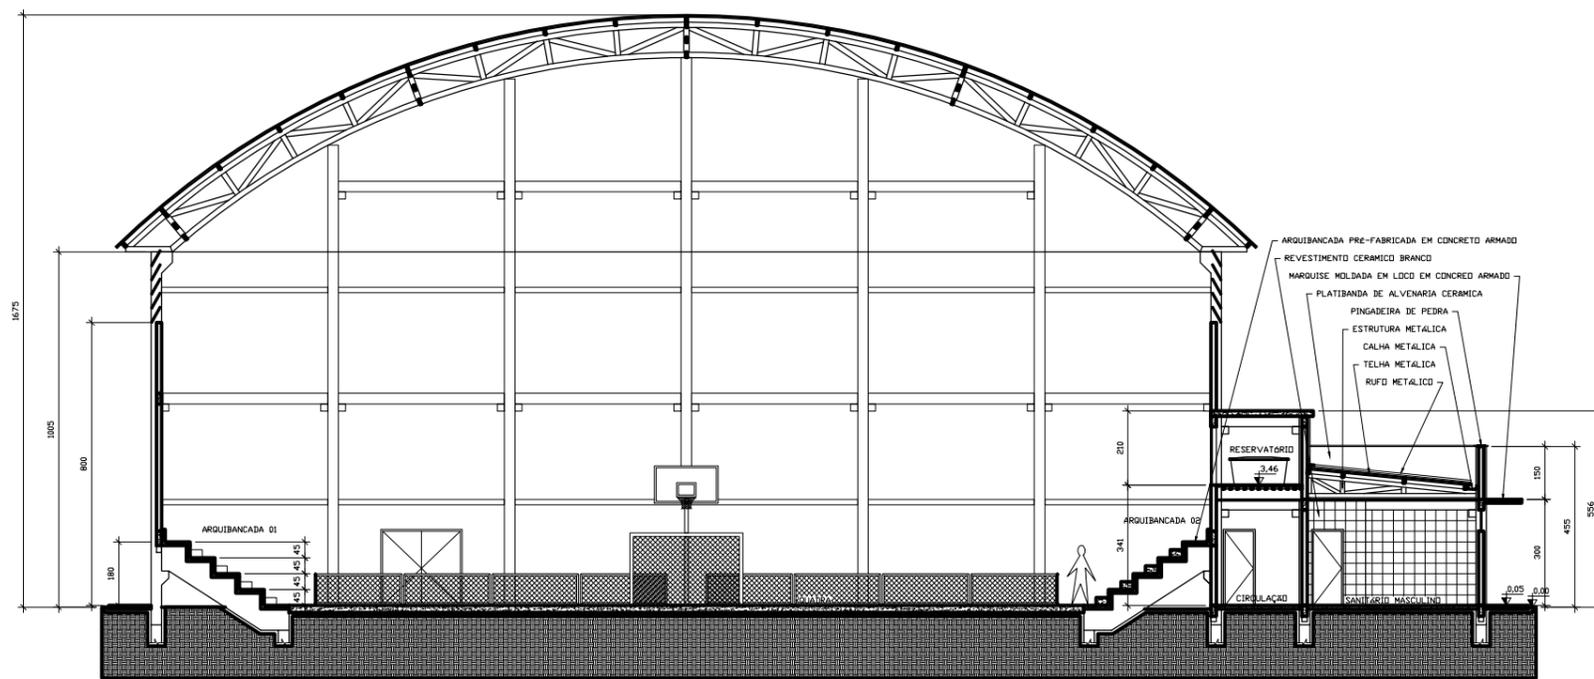


2 CORTE BB
ESCALA 1:200

 INSTITUTO FEDERAL DE EDUCAÇÃO, CIÊNCIA E TECNOLOGIA CATARINENSE		INSTITUTO FEDERAL DE EDUCAÇÃO, CIÊNCIA E TECNOLOGIA CATARINENSE	
INSTITUTO FEDERAL DE EDUCAÇÃO, CIÊNCIA E TECNOLOGIA CATARINENSE		AUTORIA DO PROJETO:	
UNIDADE: CAMPUS BLUMENAU		ARG. URB. MARCELO BRADACZ LOPES	
ENDEREÇO: RUA BERNARDINO J. DE OLIVEIRA BLUMENAU - SC		CREA-SC 93399-4	
NOME DO PROJETO: GINÁSIO POLIESPORTIVO			
TÍTULO DO DESENHO: CORTE AA E CORTE BB			
OBJETIVO DO PROJETO: CONSTRUÇÃO	TIPO DE PROJETO: ARQUITETÔNICO	05	
AUTORIA DO DESENHO: MARCELO	ÁREA DO PROJETO: 1427,47m ²		
CIDADE - UF: BLUMENAU - SC	REVISÃO Nº: 00		
DATA: 07/2011	ESCALA: INDICADA		
		REFERÊNCIA: ARQ. 05/07	

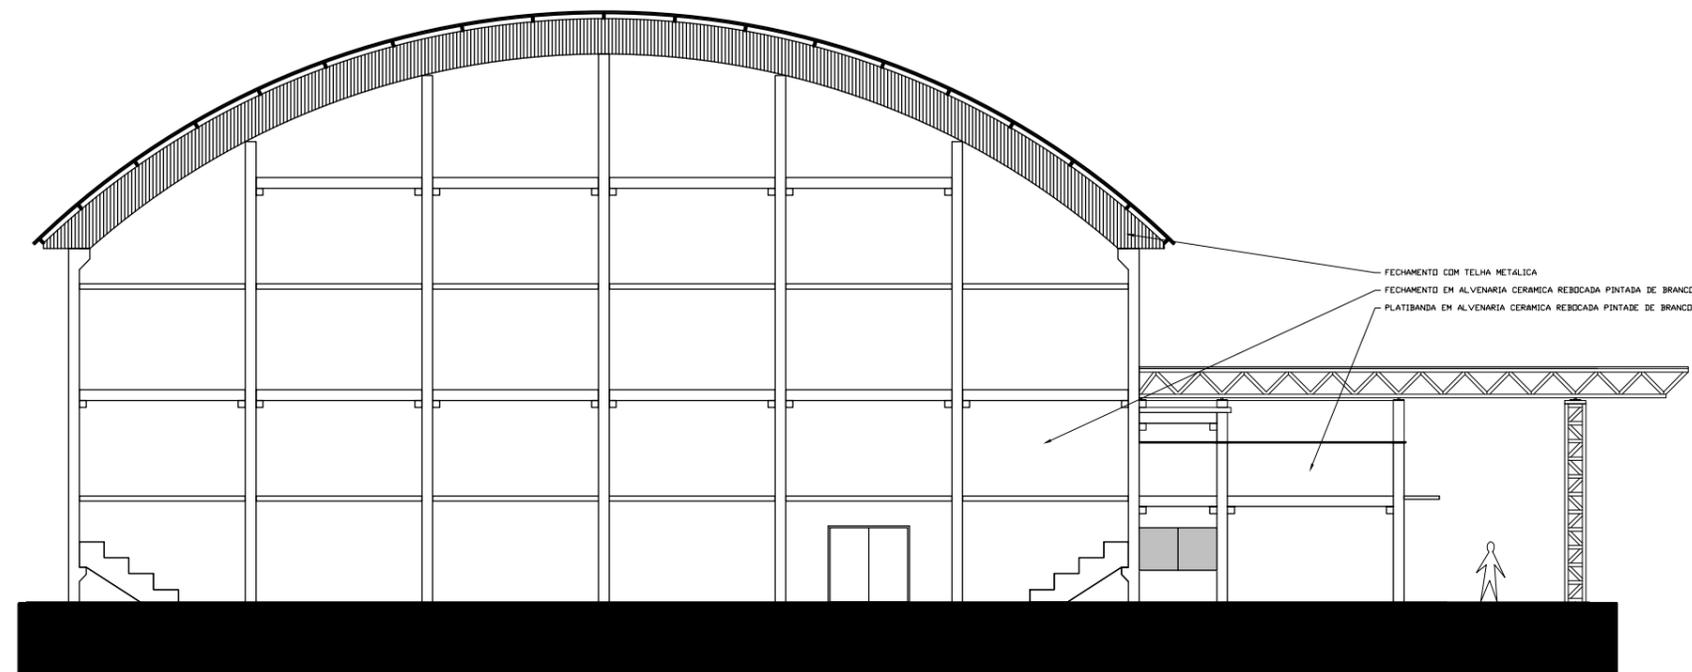


1 FACHADA LATERAL
ESCALA 1:200

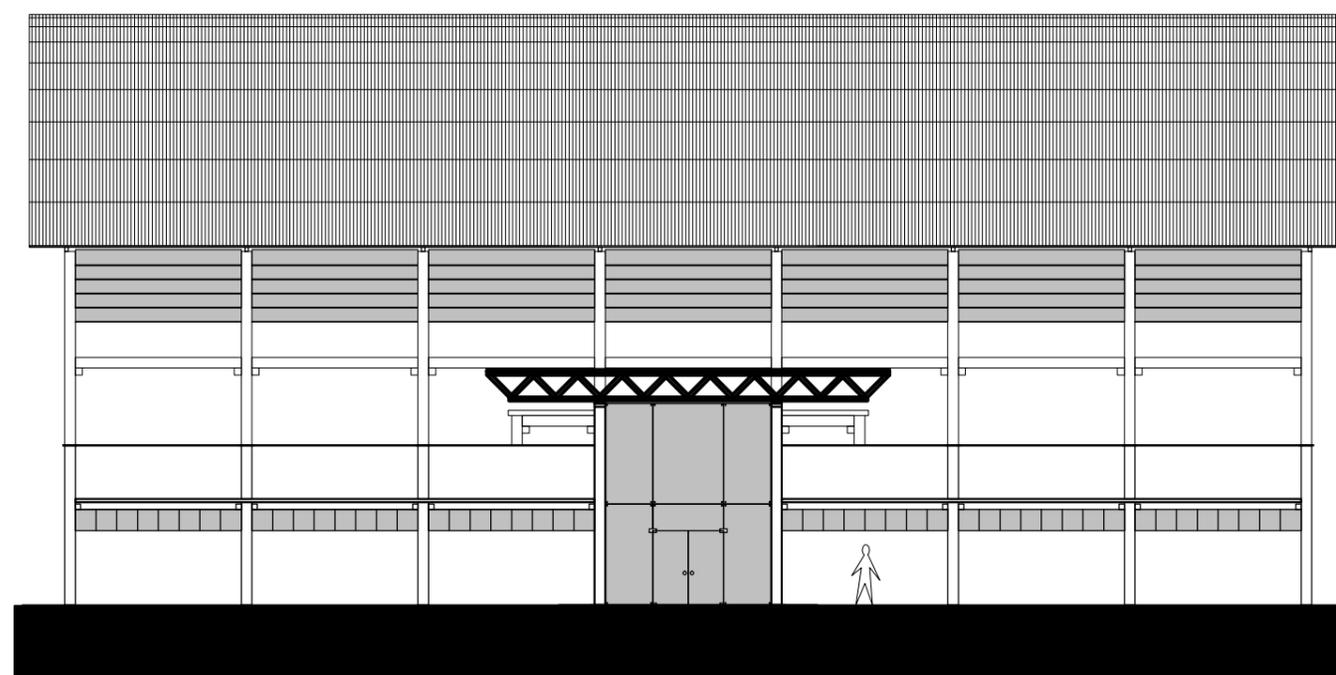


2 FACHADA FRONTAL
ESCALA 1:200


 INSTITUTO FEDERAL DE EDUCAÇÃO, CIÊNCIA E TECNOLOGIA CATARINENSE		
INSTITUTO FEDERAL DE EDUCAÇÃO, CIÊNCIA E TECNOLOGIA CATARINENSE UNIDADE: CAMPUS BLUMENAU ENDEREÇO: RUA BERNARDINO J. DE OLIVEIRA BLUMENAU - SC		AUTORIA DO PROJETO: ARG. URB. MARCELO BRADACZ LOPES CREA-SC 93399-4
NOME DO PROJETO: GINÁSIO POLIESPORTIVO		
TÍTULO DO DESENHO: FACHADA FRONTAL E LATERAL		
OBJETIVO DO PROJETO: CONSTRUÇÃO	TIPO DE PROJETO: ARQUITETÔNICO	06
AUTORIA DO DESENHO: MARCELO	ÁREA DO PROJETO: 1427,47m ²	
CIDADE - UF: BLUMENAU - SC	REVISÃO Nº: 00	REFERÊNCIA: ARQ. 06/07
DATA: 07/2011	ESCALA: INDICADA	

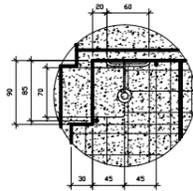


1 DETALHE A
ESCALA 1:100

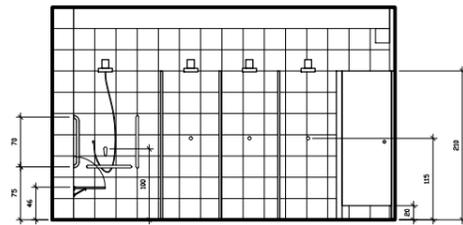


2 VISTA A
ESCALA 1:100

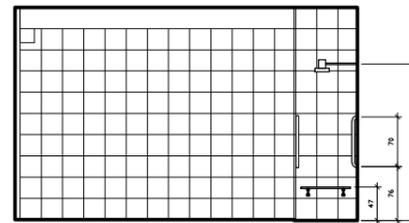


3 VISTA B
ESCALA 1:100

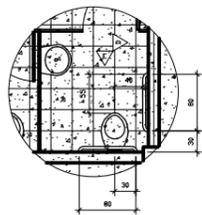


4 DETALHE B
ESCALA 1:100

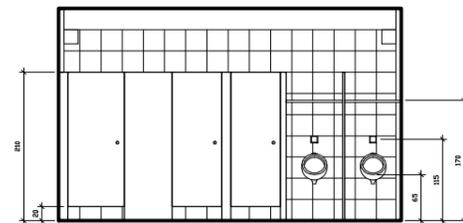


5 VISTA C
ESCALA 1:100

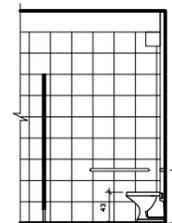

6 VISTA D
ESCALA 1:100

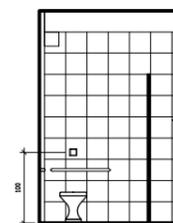


7 VISTA E
ESCALA 1:100

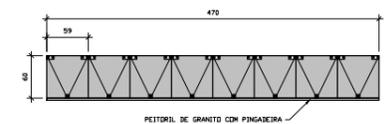


11 J2
ESCALA 1:100


QUADRO DE ESQUADRIAS									
CÓDIGO	QUANT.	MODELO	FOLHAS	DIMENÇÕES	MATERIAL	ACABAMENTO	SOL./PEI.	ACIONAMENTO	OBSERVAÇÕES
P1	1	ABRIR	2	220X210	VIDRO TEMPERADO	FUME	GRANITO	PUXADOR	-
P2	7	ABRIR	1	60X210	MADEIRA	PINTURA	-	ALAVANCA	BRANCA
P3	2	ABRIR	1	60X190	MADEIRA	PINTURA	-	ALAVANCA	BRANCA
P4	8	ABRIR	1	70X190	MADEIRA	PINTURA	-	ALAVANCA	BRANCA
P5	2	ABRIR	2	220X210	METALICA	-	-	-	-
P6	2	ABRIR	2	220X165	MADEIRA	PINTADA	-	ALAVANCA	VENEZIANA, BRANCA
J1	1	FIXO	1	470X210	VIDRO TEMPERADO	FUME	GRANITO	-	FIXAÇÃO ARANHA
J2	6	BASCULANTE	8	470X210	VIDRO TEMPERADO	FUME	GRANITO	HASTE	-
J3	2	CORRER	2	470X210	VIDRO TEMPERADO	FUME	GRANITO	TRINCO	-
J4	14	VENEZIANA	4	470X210	POLICARBONATO	TRANSLUCIDO	-	-	INCOLOR

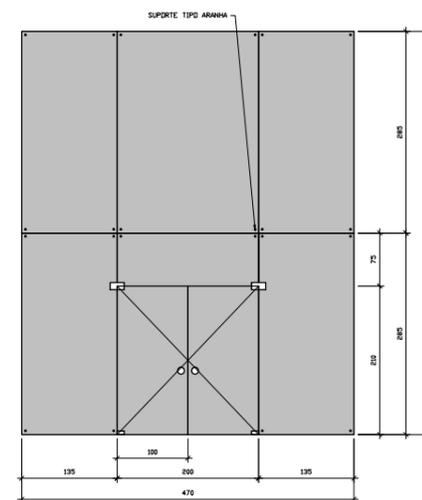


10 P1/J1
ESCALA 1:100

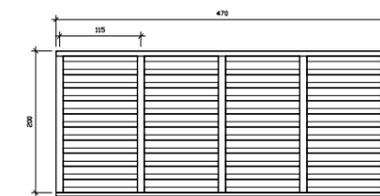

12 J4
ESCALA 1:100

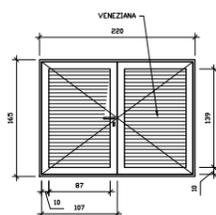

8 P6
ESCALA 1:100

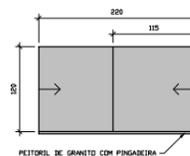

9 J3
ESCALA 1:100

 INSTITUTO FEDERAL DE EDUCAÇÃO, CIÊNCIA E TECNOLOGIA CATARINENSE		INSTITUTO FEDERAL DE EDUCAÇÃO, CIÊNCIA E TECNOLOGIA CATARINENSE	
UNIDADE: CAMPUS BLUMENAU		AUTORIA DO PROJETO: MARCELO BRADACZ LOPES CREA-SC 93399-4	
ENDEREÇO: RUA BERNARDINO J. DE OLIVEIRA BLUMENAU - SC		ARG. URB. MARCELO BRADACZ LOPES CREA-SC 93399-4	
NOME DO PROJETO: GINÁSIO POLIESPORTIVO			
TÍTULO DO DESENHO: DETALHAMENTO E QUADRO DE ESQUADRIAS			
OBJETIVO DO PROJETO: CONSTRUÇÃO	TIPO DE PROJETO: ARQUITETÔNICO	FOLHA: 07	
AUTORIA DO DESENHO: MARCELO	ÁREA DO PROJETO: 1427,47m ²		
CIDADE - UF: BLUMENAU - SC	REVISÃO Nº: 00		
DATA: 07/2011	ESCALA: INDICADA	REFERÊNCIA: ARQ. 07/07	