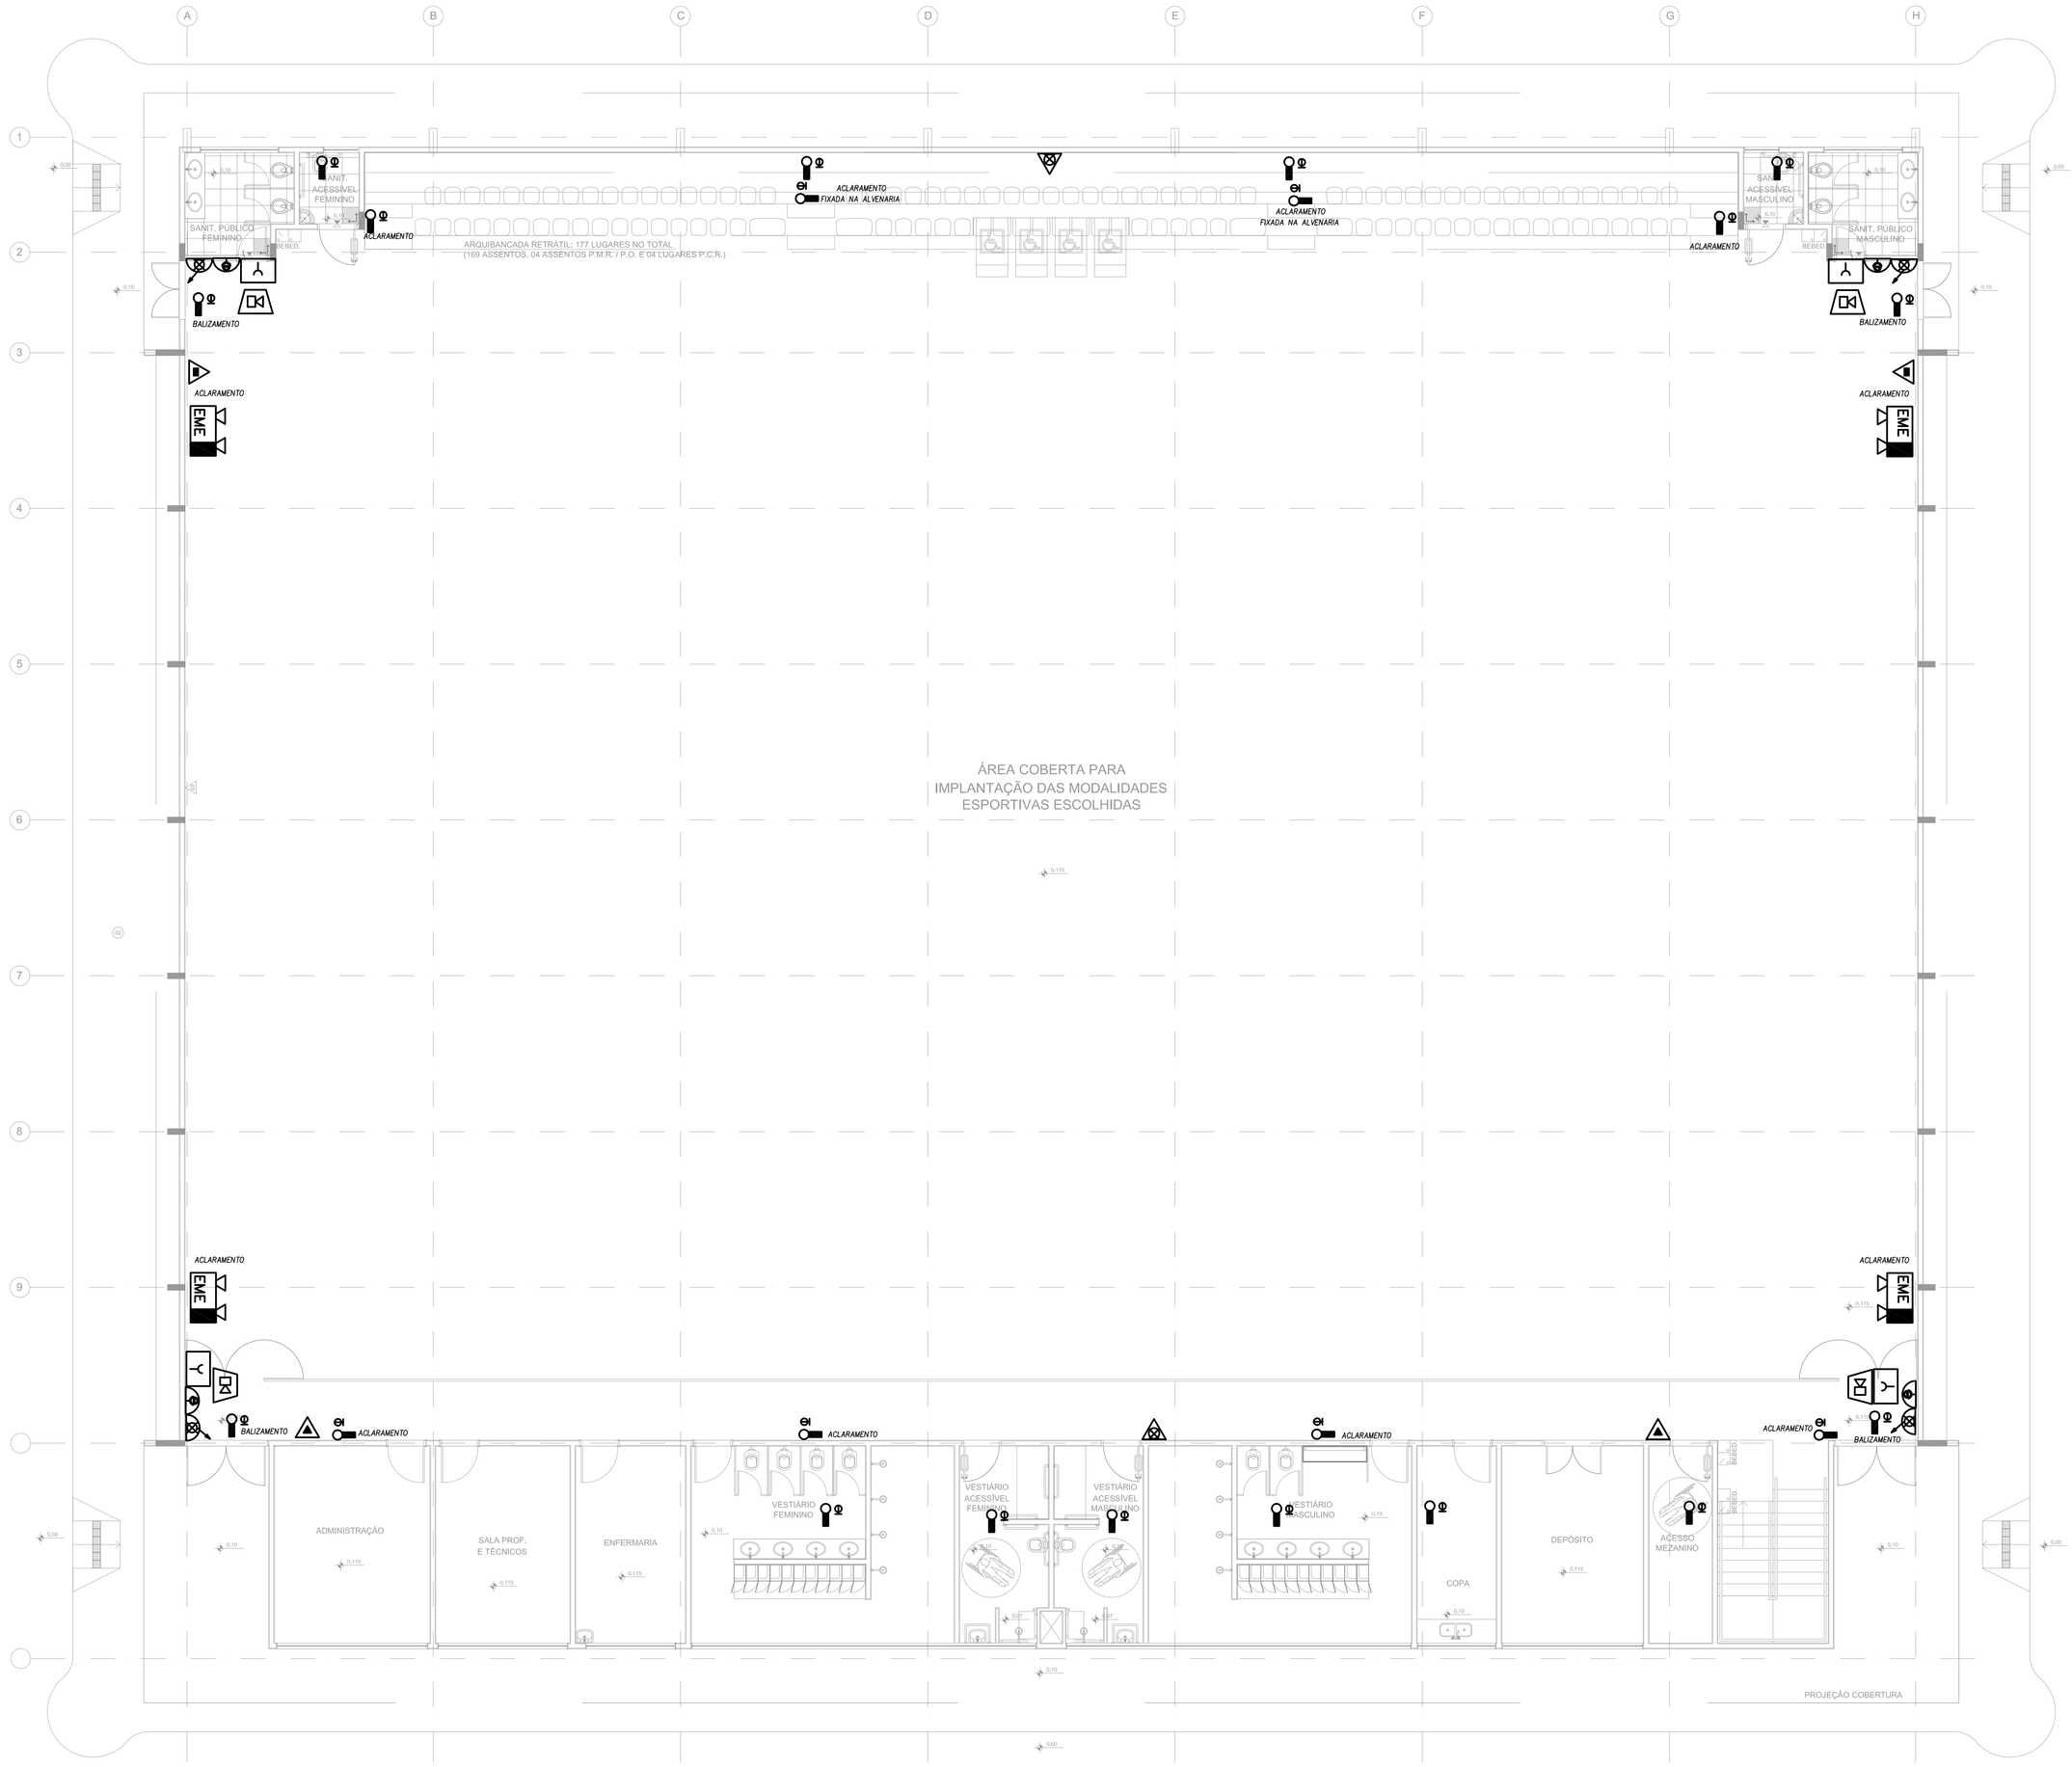

GINÁSIO PLANTA - PAV. TÉRREO

ESC. 1:75

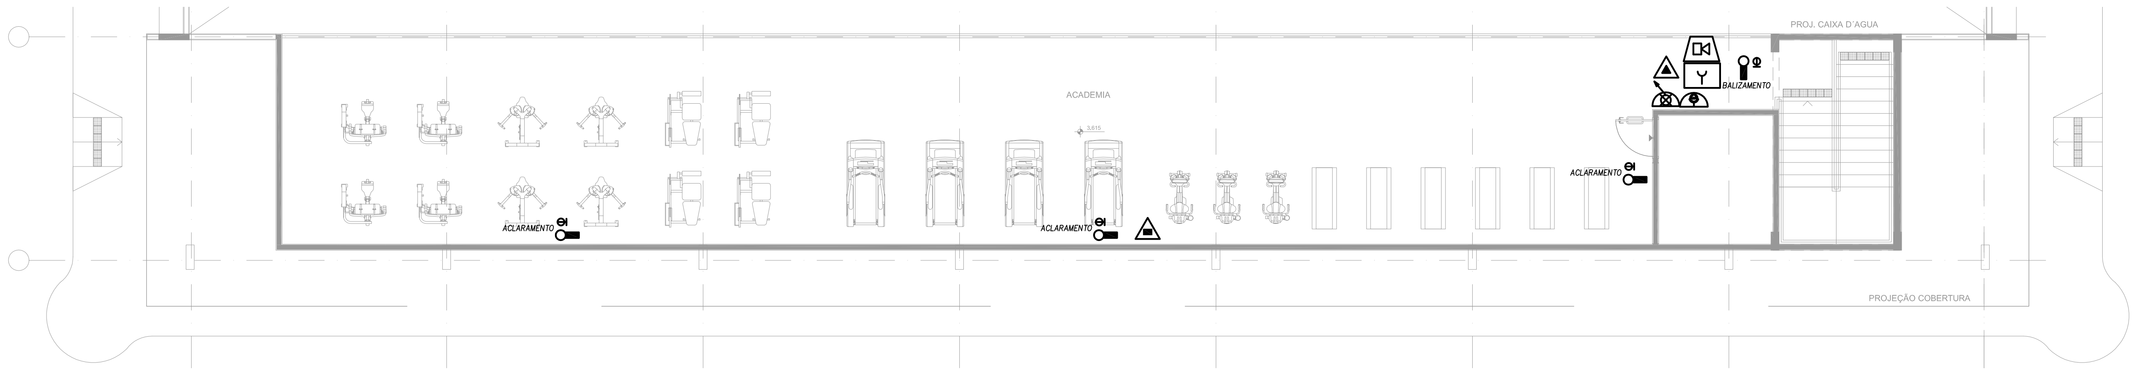

GINÁSIO PLANTA - MEZANINO

ESC. 1:75

LB01 – EXTINTOR DE PÓ QUÍMICO SECO (PQS) – 4KG

LB02 – EXTINTOR DE GÁS CARBÔNICO (CO) – 6kg

LB03 – EXTINTOR DE ÁGUA PRESSURIZADA – 10L

LB04 – ACIONADOR MANUAL DA BOMBA DO SISTEMA DE HIDRANTES, TIPO LIGA–DESLIGA

LB05 – HIDRANTE SIMPLES

LB06 DE RECALQUE PARA O SISTEMA

LB19 – UNIDADE AUTÔNOMA DE ILUMINAÇÃO DE EMERGÊNCIA

LB22 – ACIONADOR MANUAL DO SISTEMA DE DETECÇÃO E ALARME

LB27 – AVISADOR SONORO TIPO SIRENE

EME — LUMINÁRIA DE EMERGÊNCIA EM GABINETE EM POLIESTRENO DE ALTO IMPACTO, 70°C , / 2 HORAS, COM 2 PROJETORES C/ LÂMPADAS HALÓGENAS (QUARTZO-IODO) DE 55W, COM BATERIA SELADA DE 12V-4Ah -C/ AUTÔNOMIA DE 3 HORAS, COM CIRCUITO NSD PARA PROTEÇÃO DA BATERIA CONTRA DESCARGA RÁPIDA, LED DE SINALIZAÇÃO DA BATERIA (CARGA OU FLUTUAÇÃO) E LED INDICADOR DE SAÍDA ATIVA, CHAVE DE COMANDO ATIVAR / DESATIVAR.

GINÁSIO POLIESPORTIVO – PLANTAS DE INCÊNDIO – TÉRREO E MEZANINO

ESCALA 1:75

NOTAS:

- CONFERIR MEDIDAS EM OBRA; E
- NÃO AFERIR MEDIDAS SOBRE O PAPEL.

REV	DATA	RESP.	DESCRIÇÃO	FASE DO PROJETO
3				ASBUILT
2	28/11/2013	ADRIANA OLIVEIRA	EMISSÃO INICIAL	EXECUTIVO
1				COMENTADO
0				BÁSICO

PROJETO:

AUTOR DO PROJETO:
ENG. ADRIANA CAMPA VEGA
CREA-SP: 5061673258 - ART: 92221220140561837

VERIFICAÇÃO/DATA: CIE-28/11/13

TÍTULO:
CIE - CENTRO DE INICIAÇÃO AO ESPORTE

MODALIDADE:
INSTALAÇÕES HIDRÁULICAS - PROJETO EXECUTIVO

ESPECIALIDADE:
INSTALAÇÕES HIDRÁULICAS - INCÊNDIO - PADRÃO CORPO DE BOMBEIROS

EMISSÃO INICIAL	FOLHA	ÁREA
28/11/13	001/001	IMPLANTAÇÃO - MÓD. 1, 2 e 3
ESCALA: 1:75	DENOMINAÇÃO/ARQUIVO: CIE-R40-45-SAI-EX-8100-R00.dwg	

Este documento é propriedade do Governo Federal - Ministério do Esporte e seu conteúdo não pode ser revelado a terceiros sem prévia autorização. A Administração Pública não se responsabiliza por alterações e detalhes de responsabilidade sobre o documento.

REPRODUÇÃO PROIBIDA, VÁLIDA SÓ MEDIÇÃO FISICA, EXCEPTO