# PLACA DE SINALIZAÇÃO - PROPORÇÕES

PLACA EM CHAPA DE ALUMÍNIO COM PINTURA ELETROSTÁTICA.
ESPESSURA A SER INDICADA PELO FORNECEDOR. FIXAÇÃO COM REBITES.

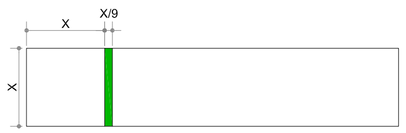


PLACA DE SINALIZAÇÃO - ELEMENTOS

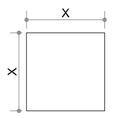


ESPAÇO RESERVADO À IMPRESSÃO DE PICTOGRAMAS OU OUTROS SÍMBOLOS DE ORIENTAÇÃO

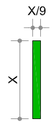


COMPOSIÇÃO DAS CORES

- **C:** 0 **M:** 0 **Y:** 0 **K:** 0
- **R:** 255 **G:** 255 **B:** 255
- **C:** 79 **M:** 0 **Y:** 95 **K:** 0
- **R:** 0 **G:** 172 **B:** 54
- **C:** 18 **M:** 100 **Y:** 100 **K:** 9
- **R:** 188 **G:** 0 **B:** 28
- **C:** 78 **M:** 31 **Y:** 0 **K:** 0
- **R:** 1 **G:** 144 **B:** 212

ESPAÇO RESERVADO À IMPRESSÃO DE TEXTOS. SE NECESSÁRIO, AUMENTAR COMPRIMENTO EM MÓDULOS DE "X"

FONTE: VERDANA
ALTURA: X/3
ALINHAMENTO: CENTRALIZADO

COR PADRÃO
**C:** 0 **M:** 0 **Y:** 0 **K:** 100
**R:** 23 **G:** 26 **B:** 27

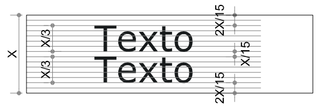


ESPAÇO RESERVADO À IMPRESSÃO DE TEXTOS. SE NECESSÁRIO, AUMENTAR COMPRIMENTO EM MÓDULOS DE "X"

FONTE: VERDANA
ALTURA: X/3
ALINHAMENTO: CENTRALIZADO

COR PADRÃO
**C:** 0 **M:** 0 **Y:** 0 **K:** 100
**R:** 23 **G:** 26 **B:** 27

## PLACA DE SAÍDA E ENTRADA

PL01

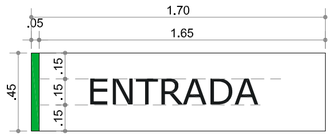


PL02

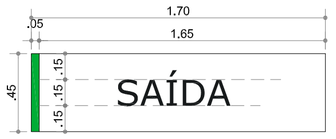


COMPOSIÇÃO DAS CORES

- **C:** 0 **M:** 0 **Y:** 0 **K:** 0
- **R:** 255 **G:** 255 **B:** 255
- **C:** 79 **M:** 0 **Y:** 95 **K:** 0
- **R:** 0 **G:** 172 **B:** 54
- **C:** 18 **M:** 100 **Y:** 100 **K:** 9
- **R:** 188 **G:** 0 **B:** 28
- **C:** 78 **M:** 31 **Y:** 0 **K:** 0
- **R:** 1 **G:** 144 **B:** 212
- **C:** 0 **M:** 0 **Y:** 0 **K:** 100
- **R:** 23 **G:** 26 **B:** 27

## PLACA DE IDENTIFICAÇÃO DE SALAS - OPÇÃO 01

PL03

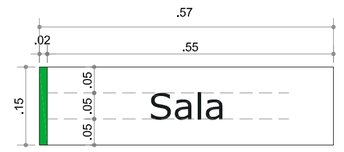


COMPOSIÇÃO DAS CORES

- **C:** 0 **M:** 0 **Y:** 0 **K:** 0
- **R:** 255 **G:** 255 **B:** 255
- **C:** 79 **M:** 0 **Y:** 95 **K:** 0
- **R:** 0 **G:** 172 **B:** 54
- **C:** 18 **M:** 100 **Y:** 100 **K:** 9
- **R:** 188 **G:** 0 **B:** 28
- **C:** 78 **M:** 31 **Y:** 0 **K:** 0
- **R:** 1 **G:** 144 **B:** 212
- **C:** 0 **M:** 0 **Y:** 0 **K:** 100
- **R:** 23 **G:** 26 **B:** 27

## PLACA DE IDENTIFICAÇÃO DE SALAS - OPÇÃO 02

PL04

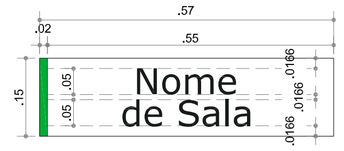


SUGESTÃO DE FIXAÇÃO

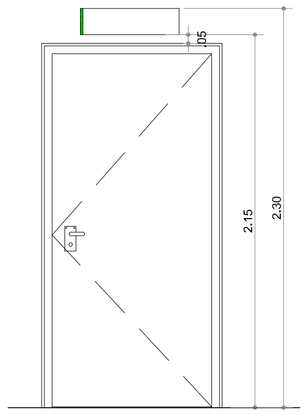


NOMES DAS SALAS DO CIE:

- ADMINISTRAÇÃO
- SALA DE PROF. E TÉCNICOS
- ENFERMARIA
- COPA
- DEPÓSITO
- ACESSO AO MEZANINO
- ACADEMIA

## PLACA DE ACESSO RESTRITO

PL05

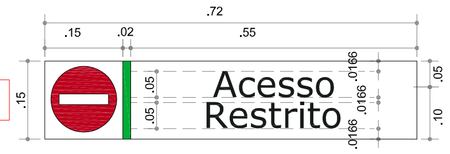


COMPOSIÇÃO DAS CORES

- **C:** 0 **M:** 0 **Y:** 0 **K:** 0
- **R:** 255 **G:** 255 **B:** 255
- **C:** 79 **M:** 0 **Y:** 95 **K:** 0
- **R:** 0 **G:** 172 **B:** 54
- **C:** 18 **M:** 100 **Y:** 100 **K:** 9
- **R:** 188 **G:** 0 **B:** 28
- **C:** 78 **M:** 31 **Y:** 0 **K:** 0
- **R:** 1 **G:** 144 **B:** 212
- **C:** 0 **M:** 0 **Y:** 0 **K:** 100
- **R:** 23 **G:** 26 **B:** 27

SUGESTÃO DE FIXAÇÃO

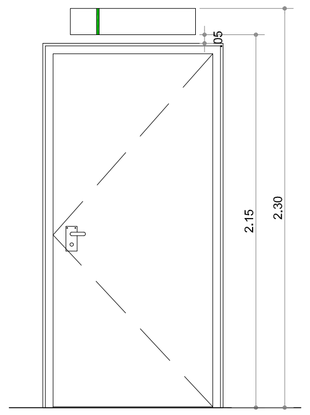


## PLACAS DE PROIBIÇÃO

PL06

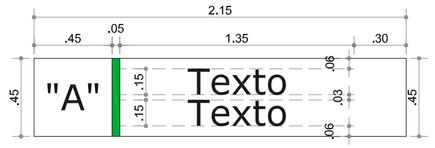


SUGESTÕES DE PICTOGRAMAS E TEXTOS PARA O ESPAÇO "A" INDICADO

## PLACAS DE SANITÁRIOS

PL07

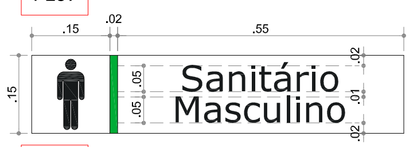


PL08

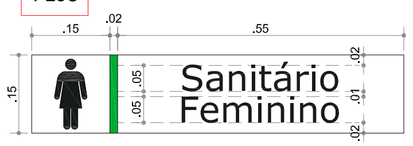


PL09

COMPOSIÇÃO DAS CORES

- **C:** 0 **M:** 0 **Y:** 0 **K:** 0
- **R:** 255 **G:** 255 **B:** 255
- **C:** 79 **M:** 0 **Y:** 95 **K:** 0
- **R:** 0 **G:** 172 **B:** 54
- **C:** 18 **M:** 100 **Y:** 100 **K:** 9
- **R:** 188 **G:** 0 **B:** 28
- **C:** 78 **M:** 31 **Y:** 0 **K:** 0
- **R:** 1 **G:** 144 **B:** 212
- **C:** 0 **M:** 0 **Y:** 0 **K:** 100
- **R:** 23 **G:** 26 **B:** 27
- C: 0 M:100 Y:91 K:0
- R: 226 G: 0 B: 37

## PLACAS DE VESTIÁRIOS

PL10

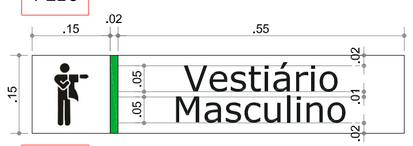


PL11

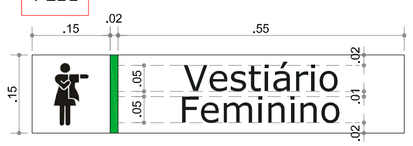


PL12

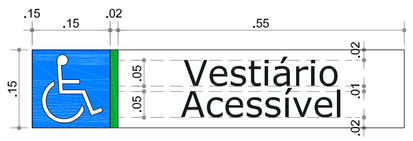


SUGESTÃO DE FIXAÇÃO

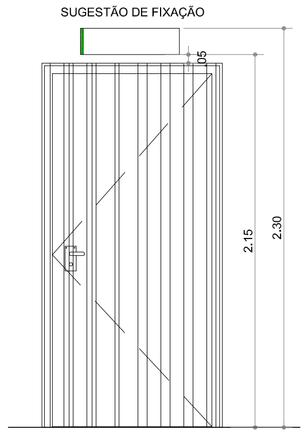


SUGESTÃO DE FIXAÇÃO

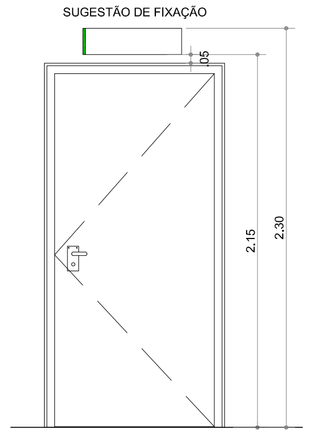


## PLACAS DE ROTA

PL13

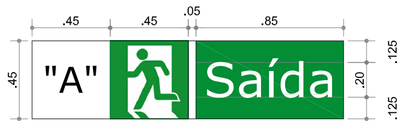


COMPOSIÇÃO DAS CORES

- **C:** 85 **M:** 22 **Y:** 89 **K:** 5
- **R:** 3 **G:** 133 **B:** 66
- **C:** 0 **M:** 0 **Y:** 0 **K:** 0
- **R:** 255 **G:** 255 **B:** 255

OPÇÕES DE PICTOGRAMAS PARA O ESPAÇO "A" INDICADO

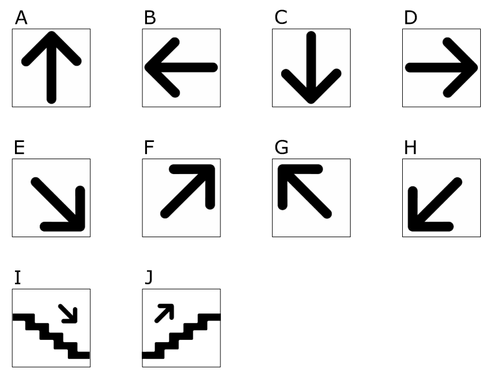


## PLACA DE CVE DO "CIE - CENTRO DE INICIAÇÃO AO ESPORTE"

PL15

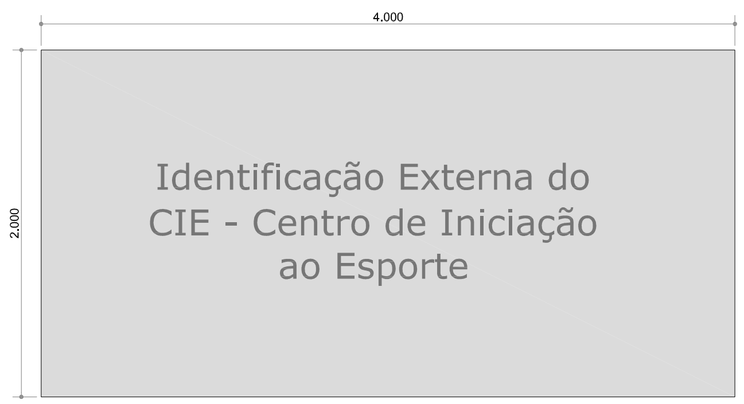


## PICTOGRAMAS DE UTILIDADES

PL14

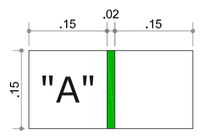

**NOTAS:**
- CONFERIR MEDIDAS EM OBRA; E
- NÃO AFERIR MEDIDAS SOBRE O PAPEL.

| REV | DATA | RESP. | DESCRIÇAO | FASE DO PROJETO |
|---|---|---|---|---|
| 3 | | | | ASBUILT |
| 2 | 07/02/2014 | EFFECT | REV. SOLICIT. | EXECUTIVO |
| 1B | | | | COMENTADO |
| 1A | | | | BÁSICO |

PROJETO:

AUTOR DO PROJETO:
EFFECT ARQUITETURA E GERENCIAMENTO DE PROJETOS LTDA. - CAU 17075-5 - RRT: 2238412

TÍTULO:
**CIE - CENTRO DE INICIAÇÃO AO ESPORTE**

MODALIDADE:
MANUAL DE COMUNICAÇÃO VISUAL - CIE

ESPECIALIDADE:
PLACAS DE SINALIZAÇÃO DE CVI

| VERIFICAÇÃO/DATA | EMISSÃO INICIAL | FOLHA | ÁREA |
|---|---|---|---|
| | 28/11/13 | 001/002 | MÓDULOS 01, 02 e 03 |
| CIE-07/02/14 | ESCALA 1:25 | IDENTIFICAÇÃO/ARQUIVO CIE-CVI-EX-R01 | |

Este documento é propriedade do Governo Federal - Ministério do Esporte e seu conteúdo não pode ser revelado a terceiros sem autorização prévia, por escrito, do proprietário, que também exime o detalhista de responsabilidade sobre o documento.

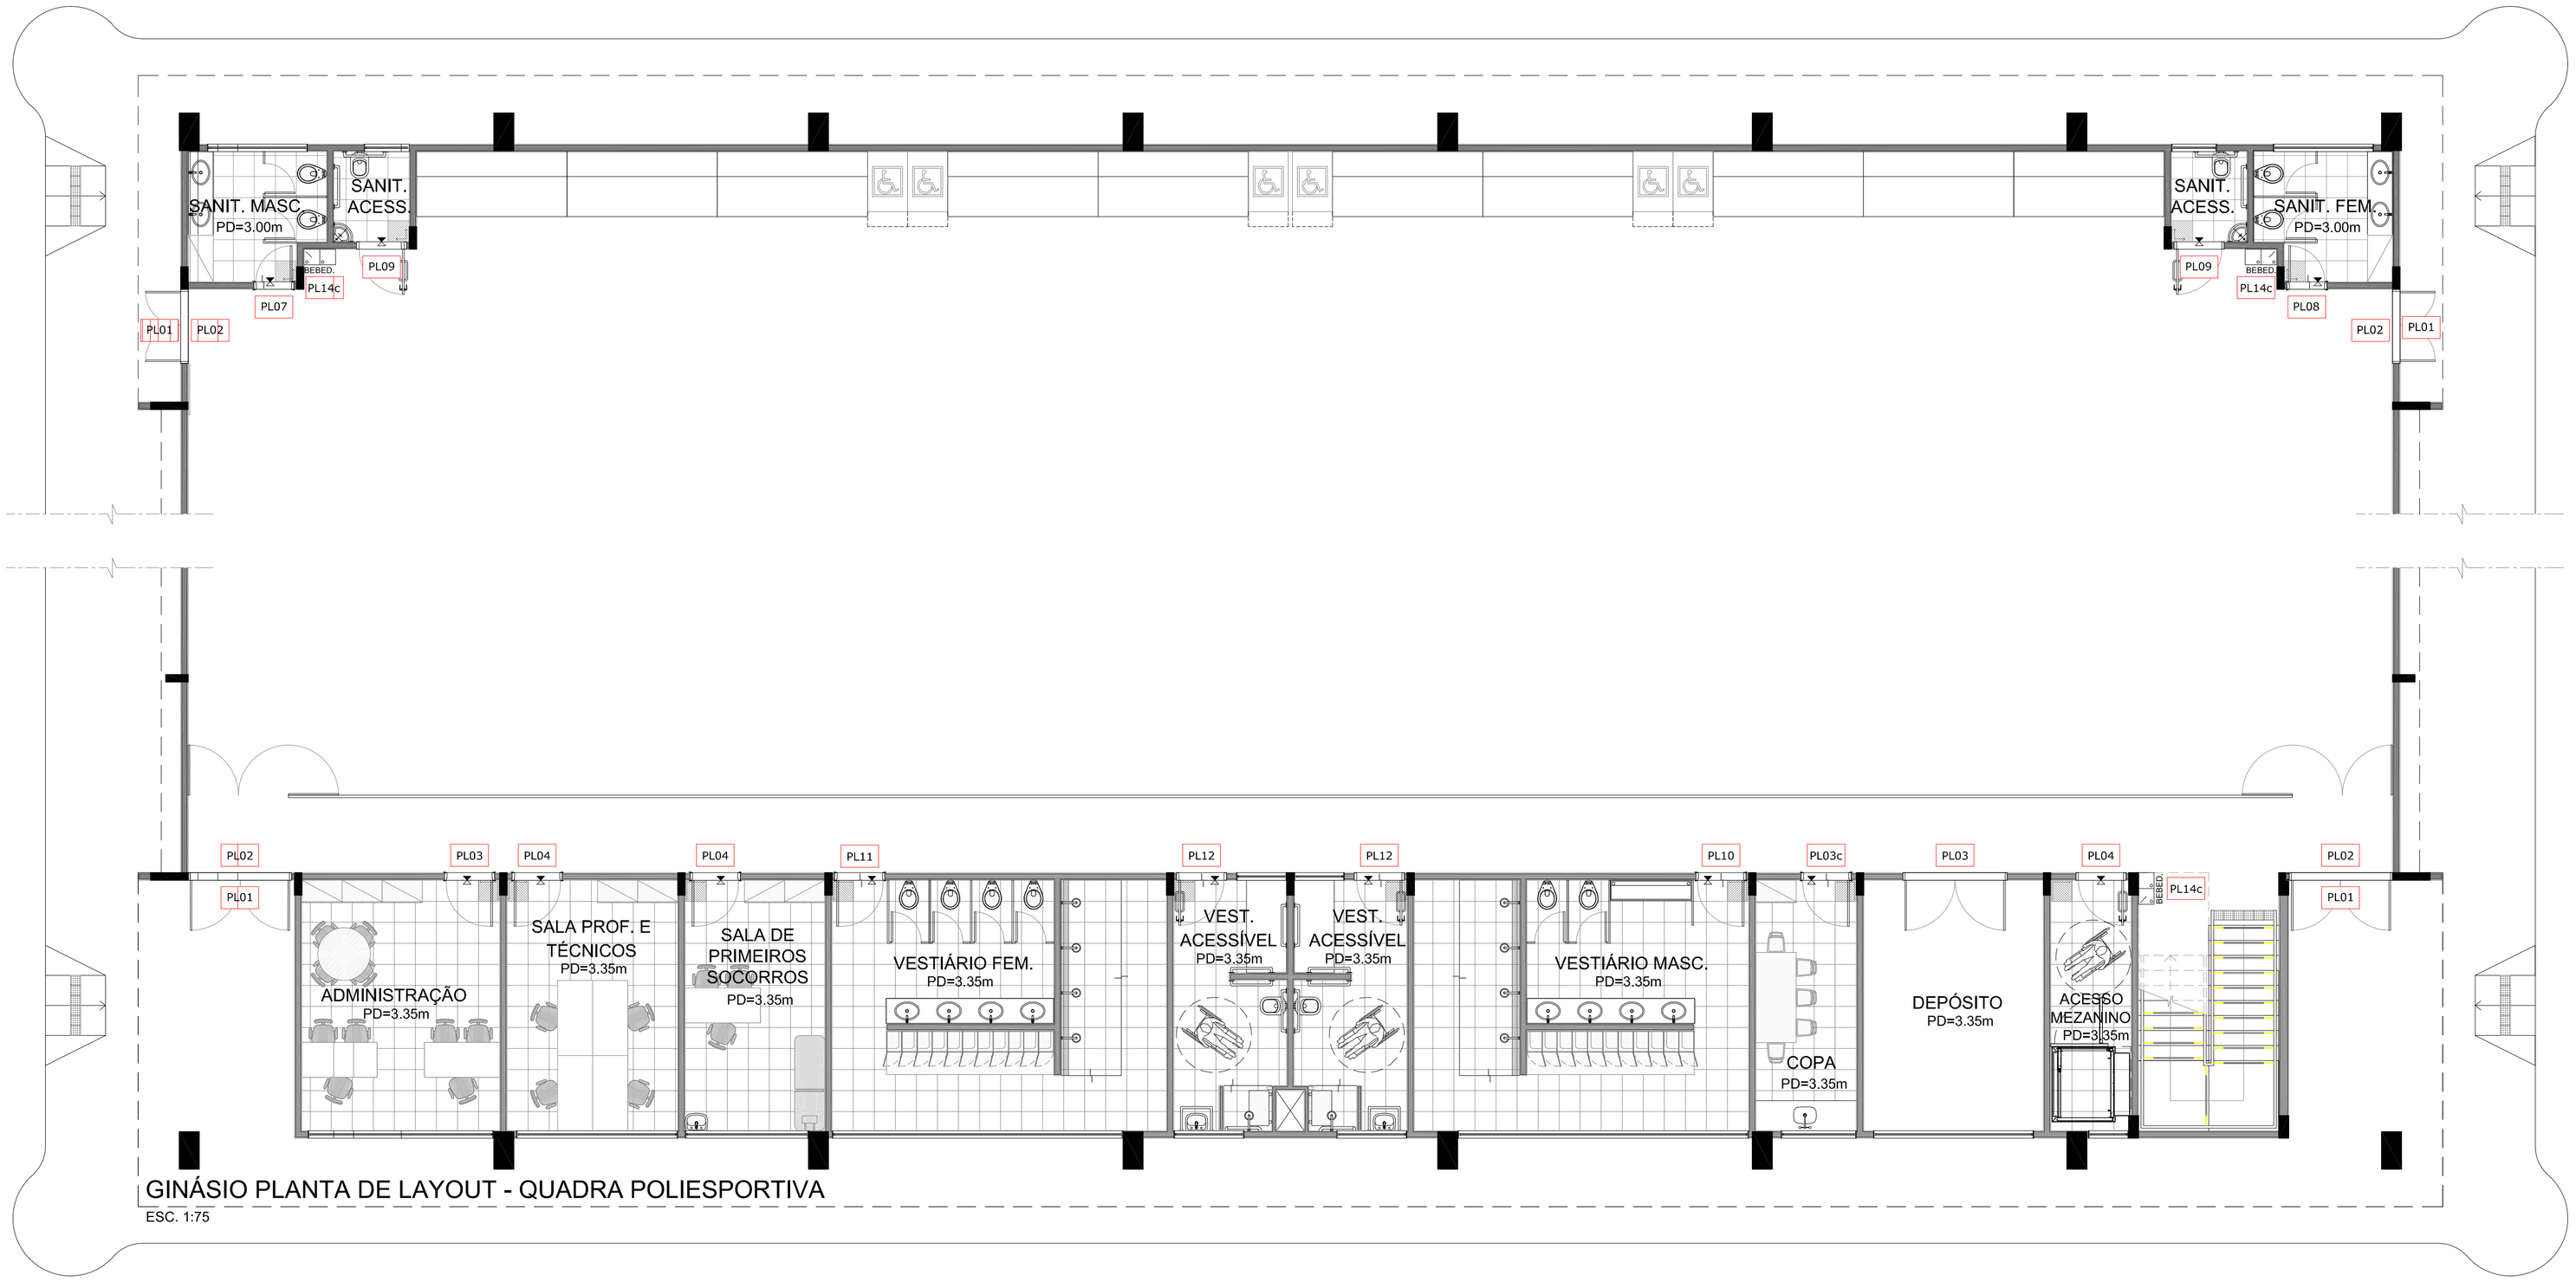


GINÁSIO PLANTA DE LAYOUT - QUADRA POLIESPORTIVA

ESC. 1:75

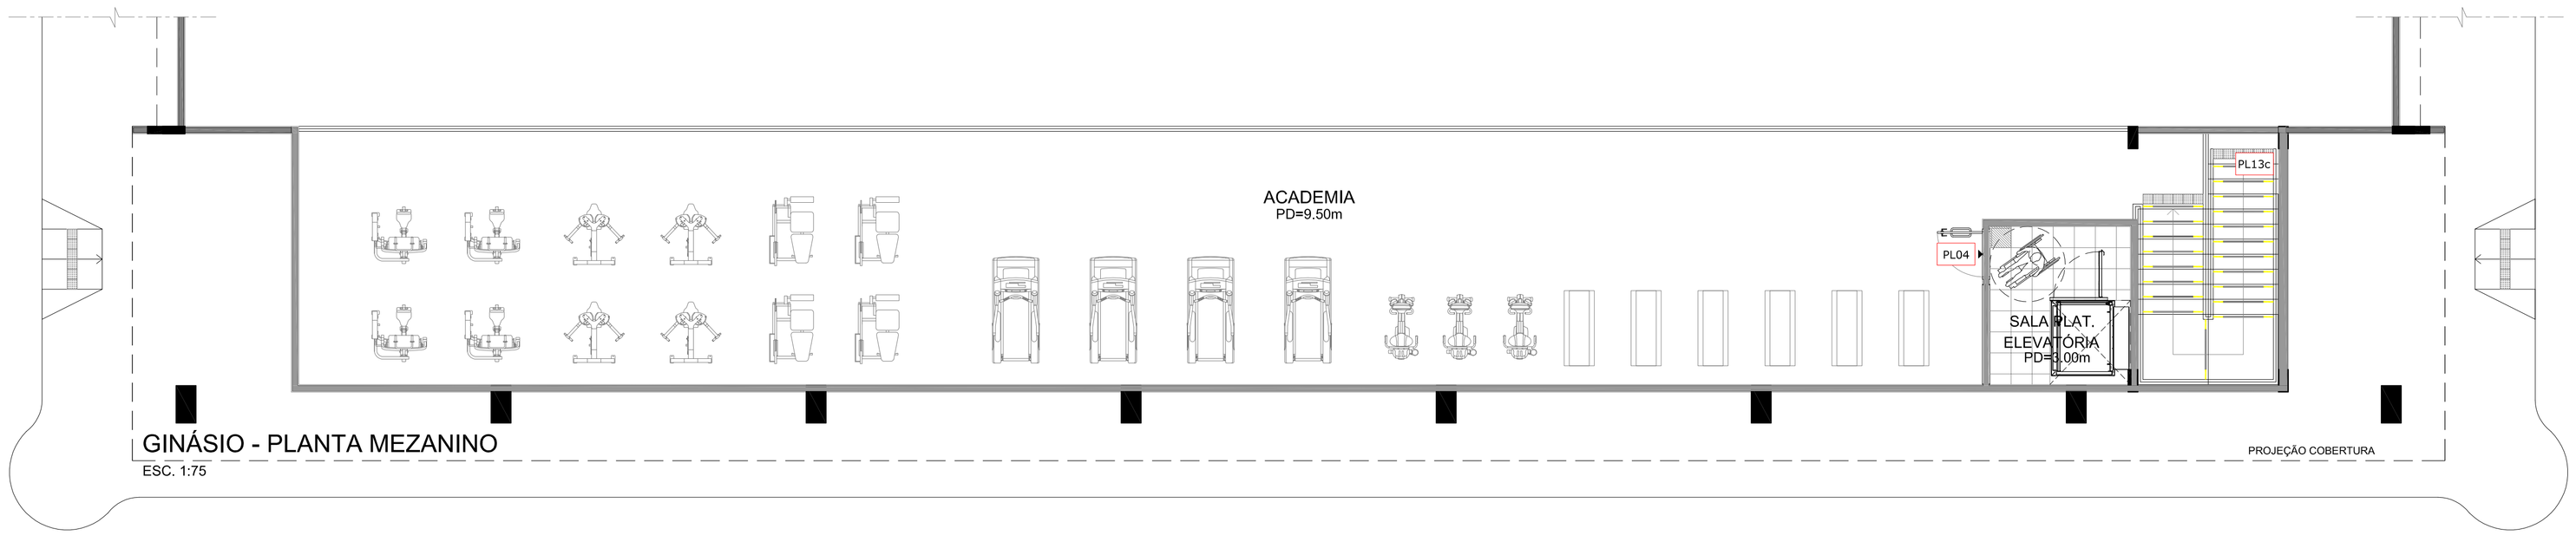


GINÁSIO - PLANTA MEZANINO

ESC. 1:75

**NOTAS:**

- CONFERIR MEDIDAS EM OBRA; E
- NÃO AFERIR MEDIDAS SOBRE O PAPEL.

| REV | DATA | RESP. | DESCRIÇAO | FASE DO PROJETO |
|---|---|---|---|---|
| 3 | | | | ASBUILT ☐ |
| 2 | 07/02/2014 | EFFECT | REV. SOLICIT. | EXECUTIVO ■ |
| 1 | | | | COMENTADO ☐ |
| 0 | | | | BÁSICO ☐ |

PROJETO:

AUTOR DO PROJETO:
EFFECT ARQUITETURA E GERENCIAMENTO DE PROJETOS LTDA. - CAU 17075-5 - RRT: 2238412

TITULO:
**CIE - CENTRO DE INICIAÇÃO AO ESPORTE**

MODALIDADE:
MANUAL DE COMUNICAÇÃO VISUAL - CIE

ESPECIALIDADE:
LOCALIZAÇÃO DAS PLACAS DE SINALIZAÇÃO DE CVI

| VERIFICAÇÃO/DATA | EMISSÃO INICIAL | FOLHA | AREA |
|---|---|---|---|
| CIE-07/02/14 | 28/11/13 | 002/002 | MÓDULOS 01, 02 e 03 |
| | ESCALA 1:75 | IDENTIFICAÇÃO/ARQUIVO CIE-CVI-EX-R01 | |

Este documento é propriedade do Governo Federal - Ministério do Esporte e seu conteúdo não pode ser revelado a terceiros sem prévia autorização. A liberação do uso deste documento exime o detalhista de responsabilidade sobre o documento.