


1 PLANTA MEZANINO  
ESCALA 1:50

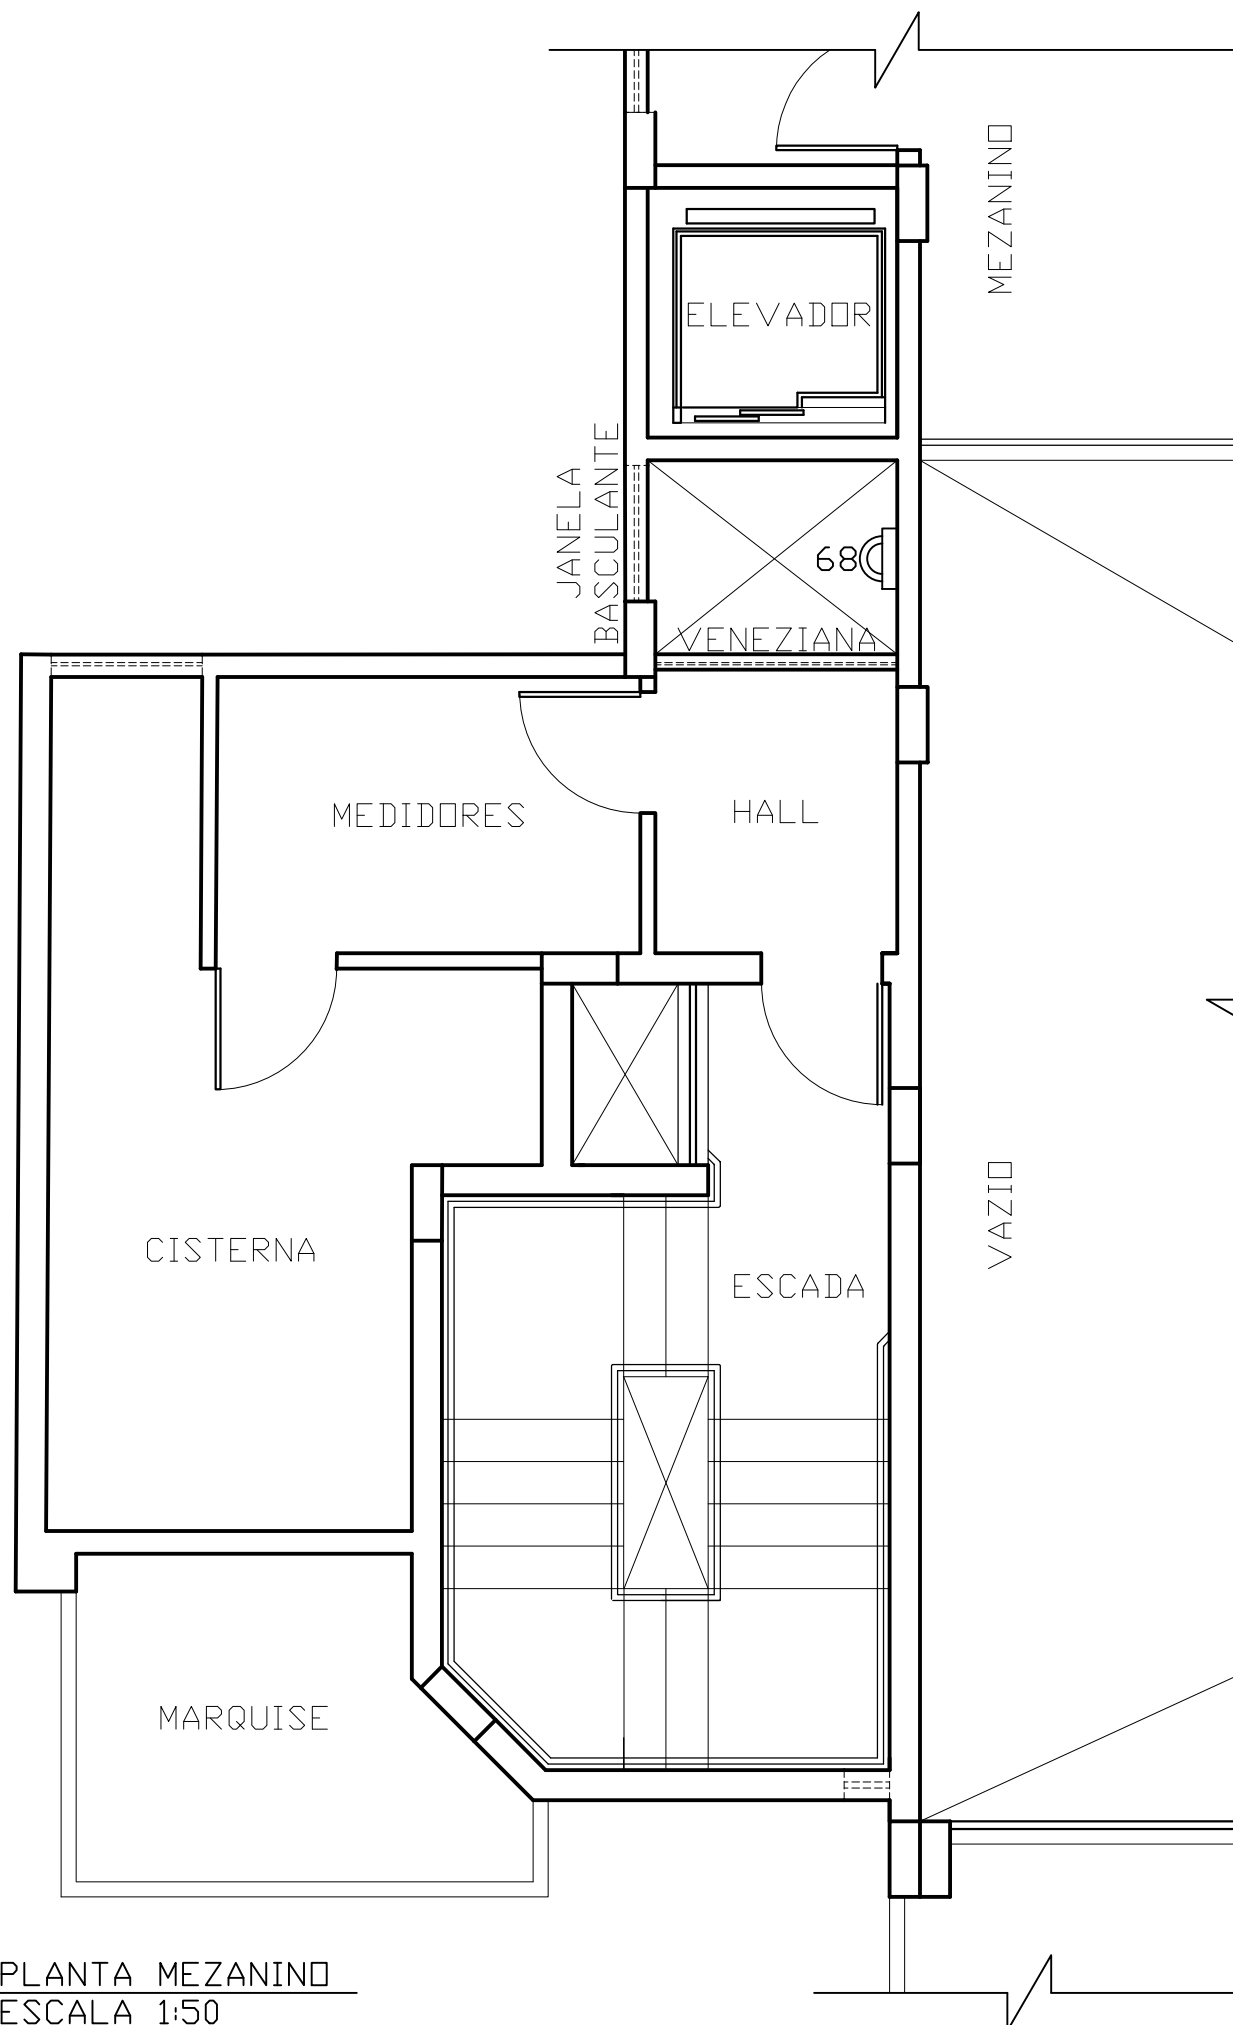

LEGENDA:

 PONTO DE ANCORAGEM


OBSERVAÇÕES:

ATENDER AO DISPOSTO NA NBR 16.325-1/2014;

OS FURDS EM ESTRUTURAS DE CONCRETO DEVEM RESPEITAR O DIÂMETRO E PROFUNDIDADE RECOMENDADOS PELA NBR 6118;


AS ESPERAS DE ANCORAGEM DEVEM SER DO TIPO A1, CLASSIFICADAS DE ACORDO COM A NBR 16.325-1/2014, CONFECCIONADAS EM AÇO INOX 316, COM CAPACIDADE DE CARGA DE NO MÍNIMO 1.500 KGF CADA.

CADA PONTO DE ANCORAGEM DEVE SER MARCADO PELO FABRICANTE NA FORMA DISPOSTA PELA NBR 13.325-1/2014

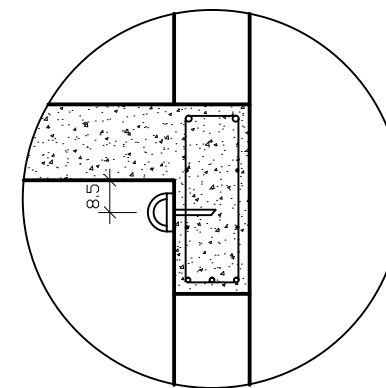

2 DET. FIXAÇÃO (68)  
ESCALA 1:20

AUTORIA DO PROJETO:		PROPRIETÁRIO:	
ARQ. URB.		INSTITUTO FEDERAL DE EDUCAÇÃO CIÊNCIA E TECNOLOGIA CATARINENSE REITORIA ENDEREÇO:	
MARCELO BRADACZ LOPES		RUA DAS MISSÕES, 100	
CAU: A59736-8		BLUMENAU - SC	
NOME DO PROJETO:			
COMPLEMENTAÇÃO DOS PONTOS DE ANCORAGEM			
TÍTULO DO DESENHO:			
PLANTA MEZANINO			
OBJETIVO DO PROJETO:		TIPO DE PROJETO:	FOLHA:
INSTALAÇÃO		SEGURANÇA	<div>01</div>
AUTORIA DO DESENHO:		ÁREA DO PROJETO:	
MARCELO		14,80m²	
CIDADE - UF:		REVISÃO Nº:	
BLUMENAU - SC		00	
DATA:		ESCALA:	REFERÊNCIA:
05/2022		1:50	SEG. 01/02

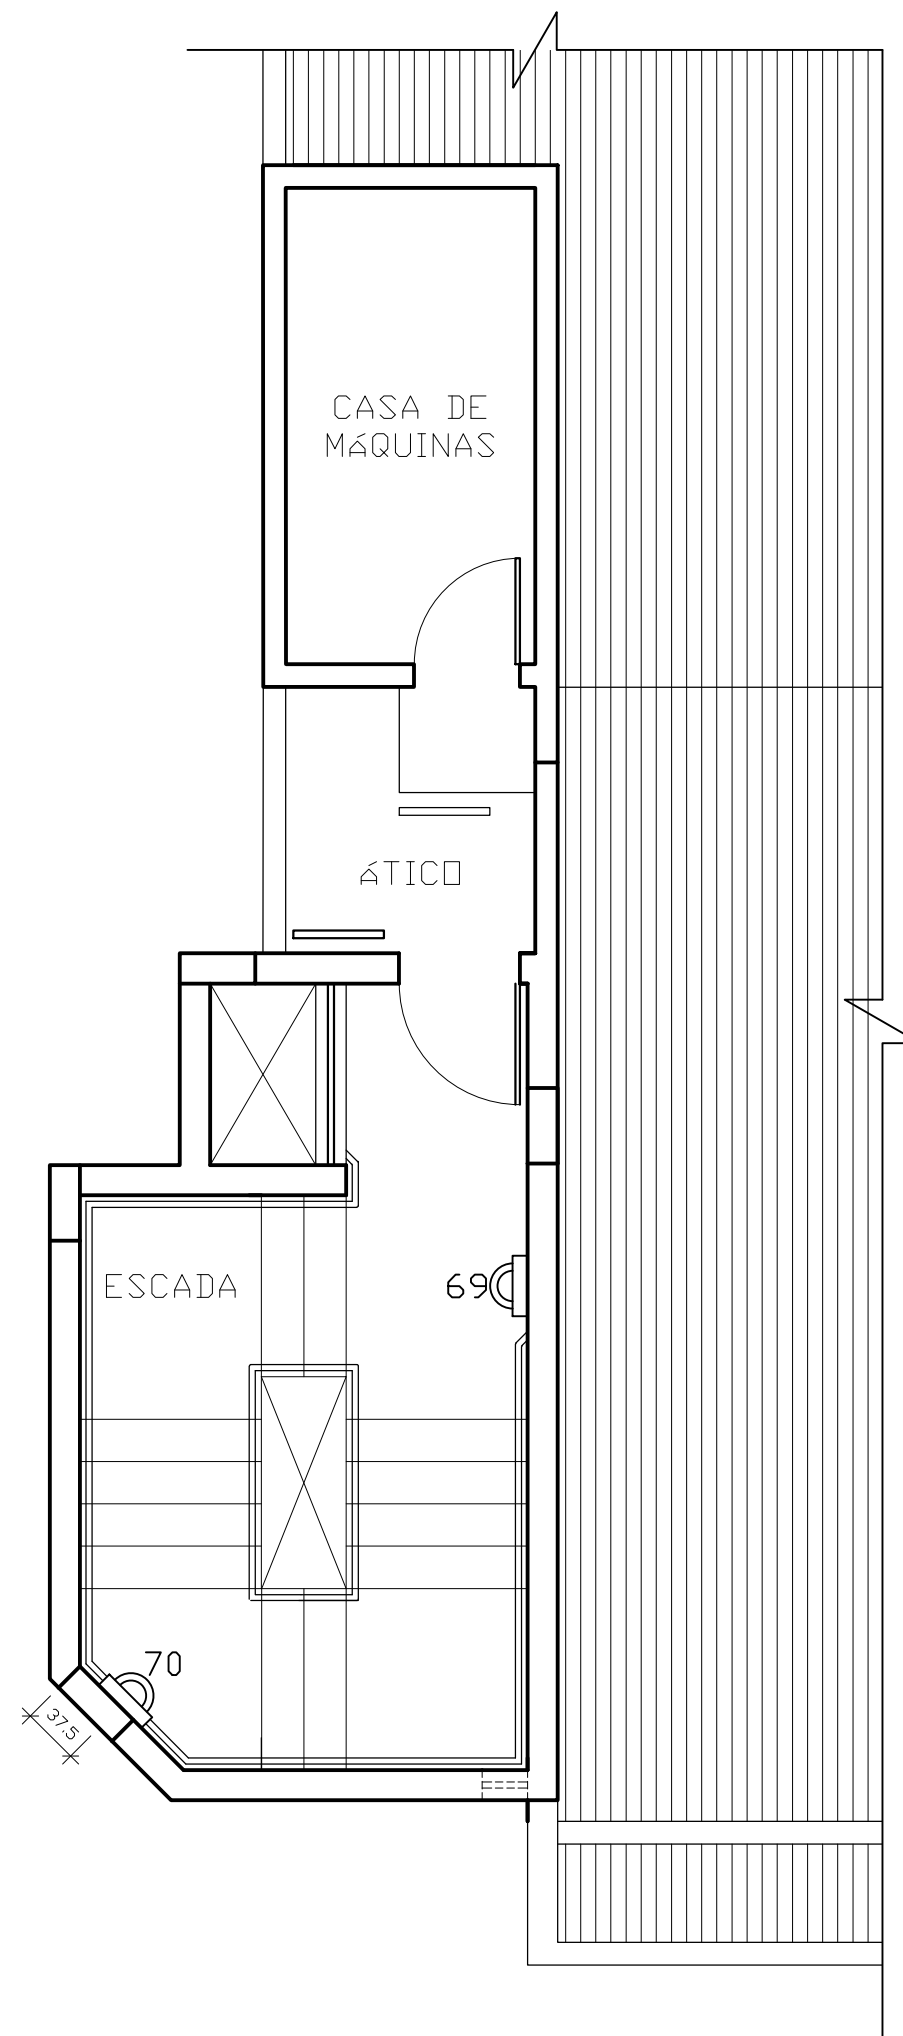

1 PLANTA COBERTURA  
ESCALA 1:50

#### LEGENDA:

 PONTO DE ANCORAGEM


#### OBSERVAÇÕES:

ATENDER AO DISPOSTO NA NBR 16.325-1/2014;


OS FURDS EM ESTRUTURAS DE CONCRETO DEVEM RESPEITAR O DIÂMETRO E PROFUNDIDADE RECOMENDADOS PELA NBR 6118;

AS ESPERAS DE ANCORAGEM DEVEM SER DO TIPO A1, CLASSIFICADAS DE ACORDO COM A NBR 16.325-1/2014, CONFECCIONADAS EM AÇO INOX 316, COM CAPACIDADE DE CARGA DE NO MÍNIMO 1.500 KGF CADA.


CADA PONTO DE ANCORAGEM DEVE SER MARCADO PELO FABRICANTE NA FORMA DISPOSTA PELA NBR 13.325-1/2014

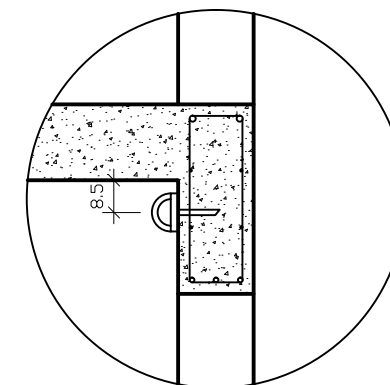

2 DET. FIXAÇÃO (69)  
ESCALA 1:20

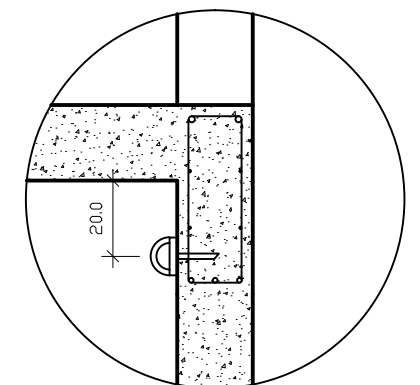

3 DET. FIXAÇÃO (70)  
ESCALA 1:20

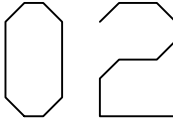AUTORIA DO PROJETO:		PROPRIETÁRIO:	
ARQ. URB.		INSTITUTO FEDERAL DE EDUCAÇÃO CIÊNCIA E TECNOLOGIA CATARINENSE REITORIA	
MARCELO BRADACZ LOPES		RUA DAS MISSÕES, 100	
CAU: A59736-8		BLUMENAU - SC	
NOME DO PROJETO:			
COMPLEMENTAÇÃO DOS PONTOS DE ANCORAGEM			
TÍTULO DO DESENHO:			
PLANTA COBERTURA			
OBJETIVO DO PROJETO:		TIPO DE PROJETO:	FOLHA:
INSTALAÇÃO		SEGURANÇA	
AUTORIA DO DESENHO:		ÁREA DO PROJETO:	
MARCELO		14,80m²	
CIDADE - UF:		REVISÃO Nº:	
BLUMENAU - SC		00	
DATA:		ESCALA:	REFERÊNCIA:
05/2022		1:50	SEG. 02/02