

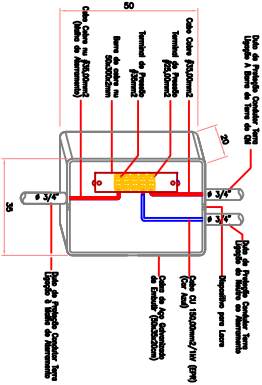


DETALHE CX. INSPEÇÃO


ESCALA 1:20

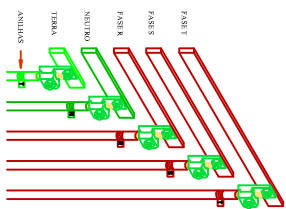

DETALHE CAIXA METÁLICA PARA B.E.P.

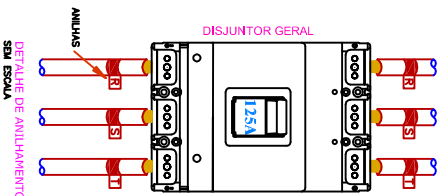




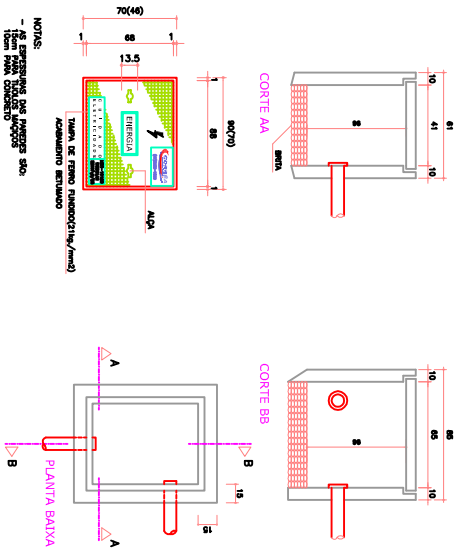




DETALHE DA CAIXA DE PASSAGEM

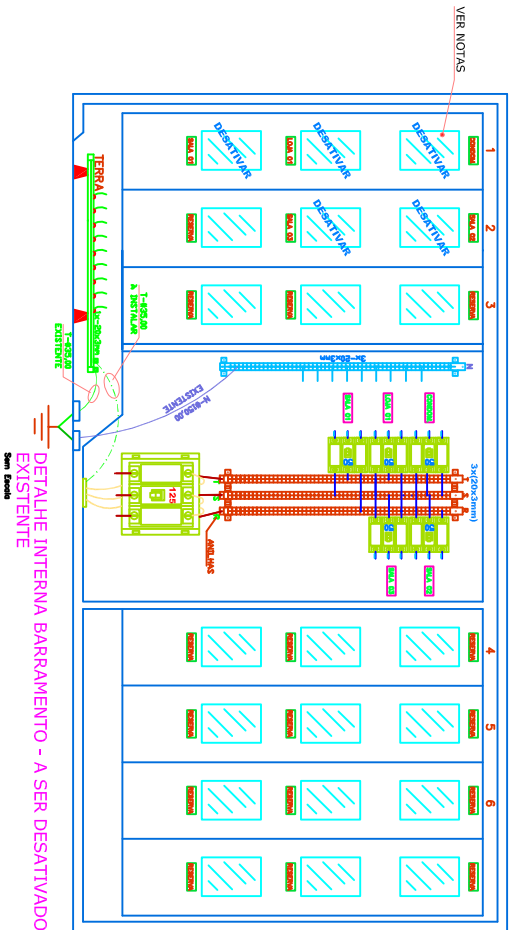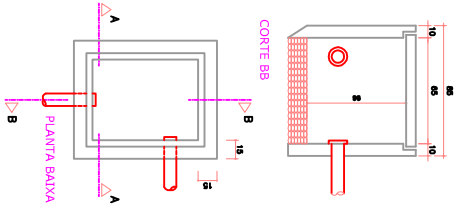

DETALHE INTERNA BARRAMENTO - A SER DESATIVADO EXISTENTE

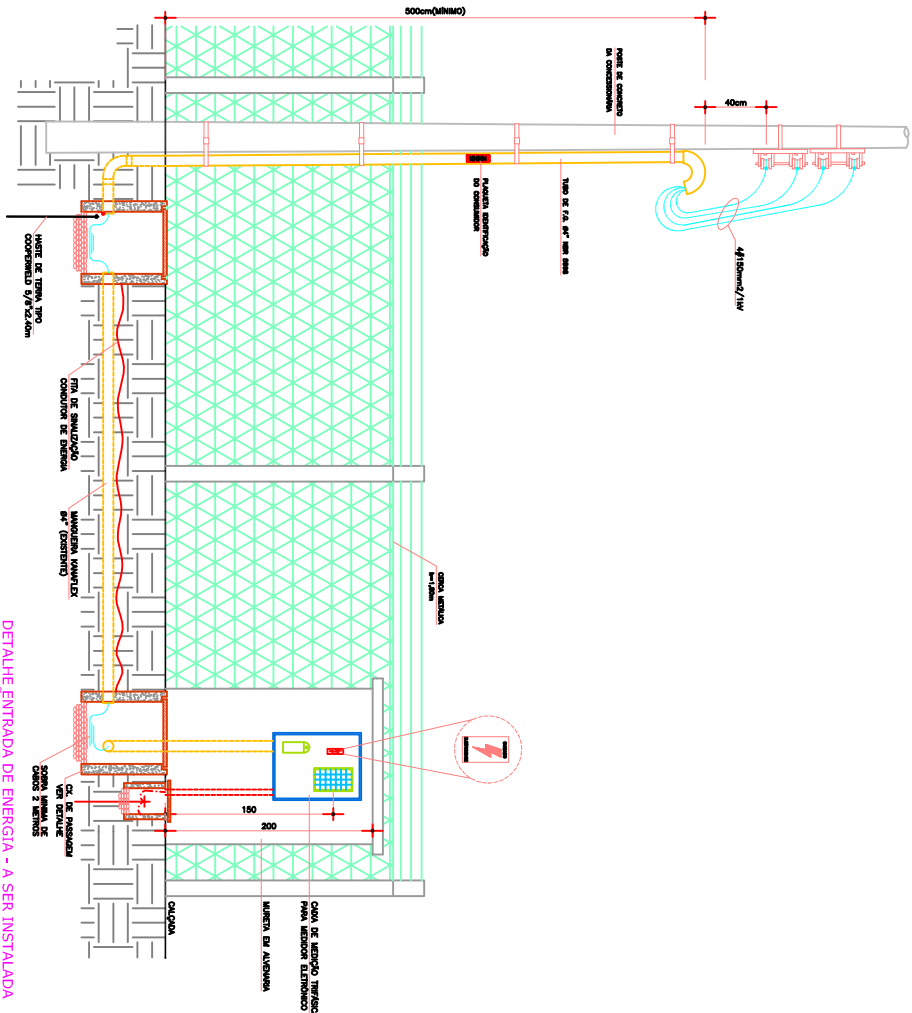

DETALHE ENTRADA DE ENERGIA - A SER INSTALADA DERIVAÇÃO POSTE CELESC













DETALHES CONSTRUTIVOS  
- DERIVAÇÃO POSTE CELESC

PROFESSOR RESPONSÁVEL  
NOME: VINÍCIUS PEREIRA  
Nº DE REGISTRO: 026048/2015

PROFESSOR RESPONSÁVEL  
NOME: VINÍCIUS PEREIRA  
Nº DE REGISTRO: 026048/2015

E2 E3