


01 **TÉRREO**
 ÁREA TOTAL 371,15M²
 ESCALA 1:50

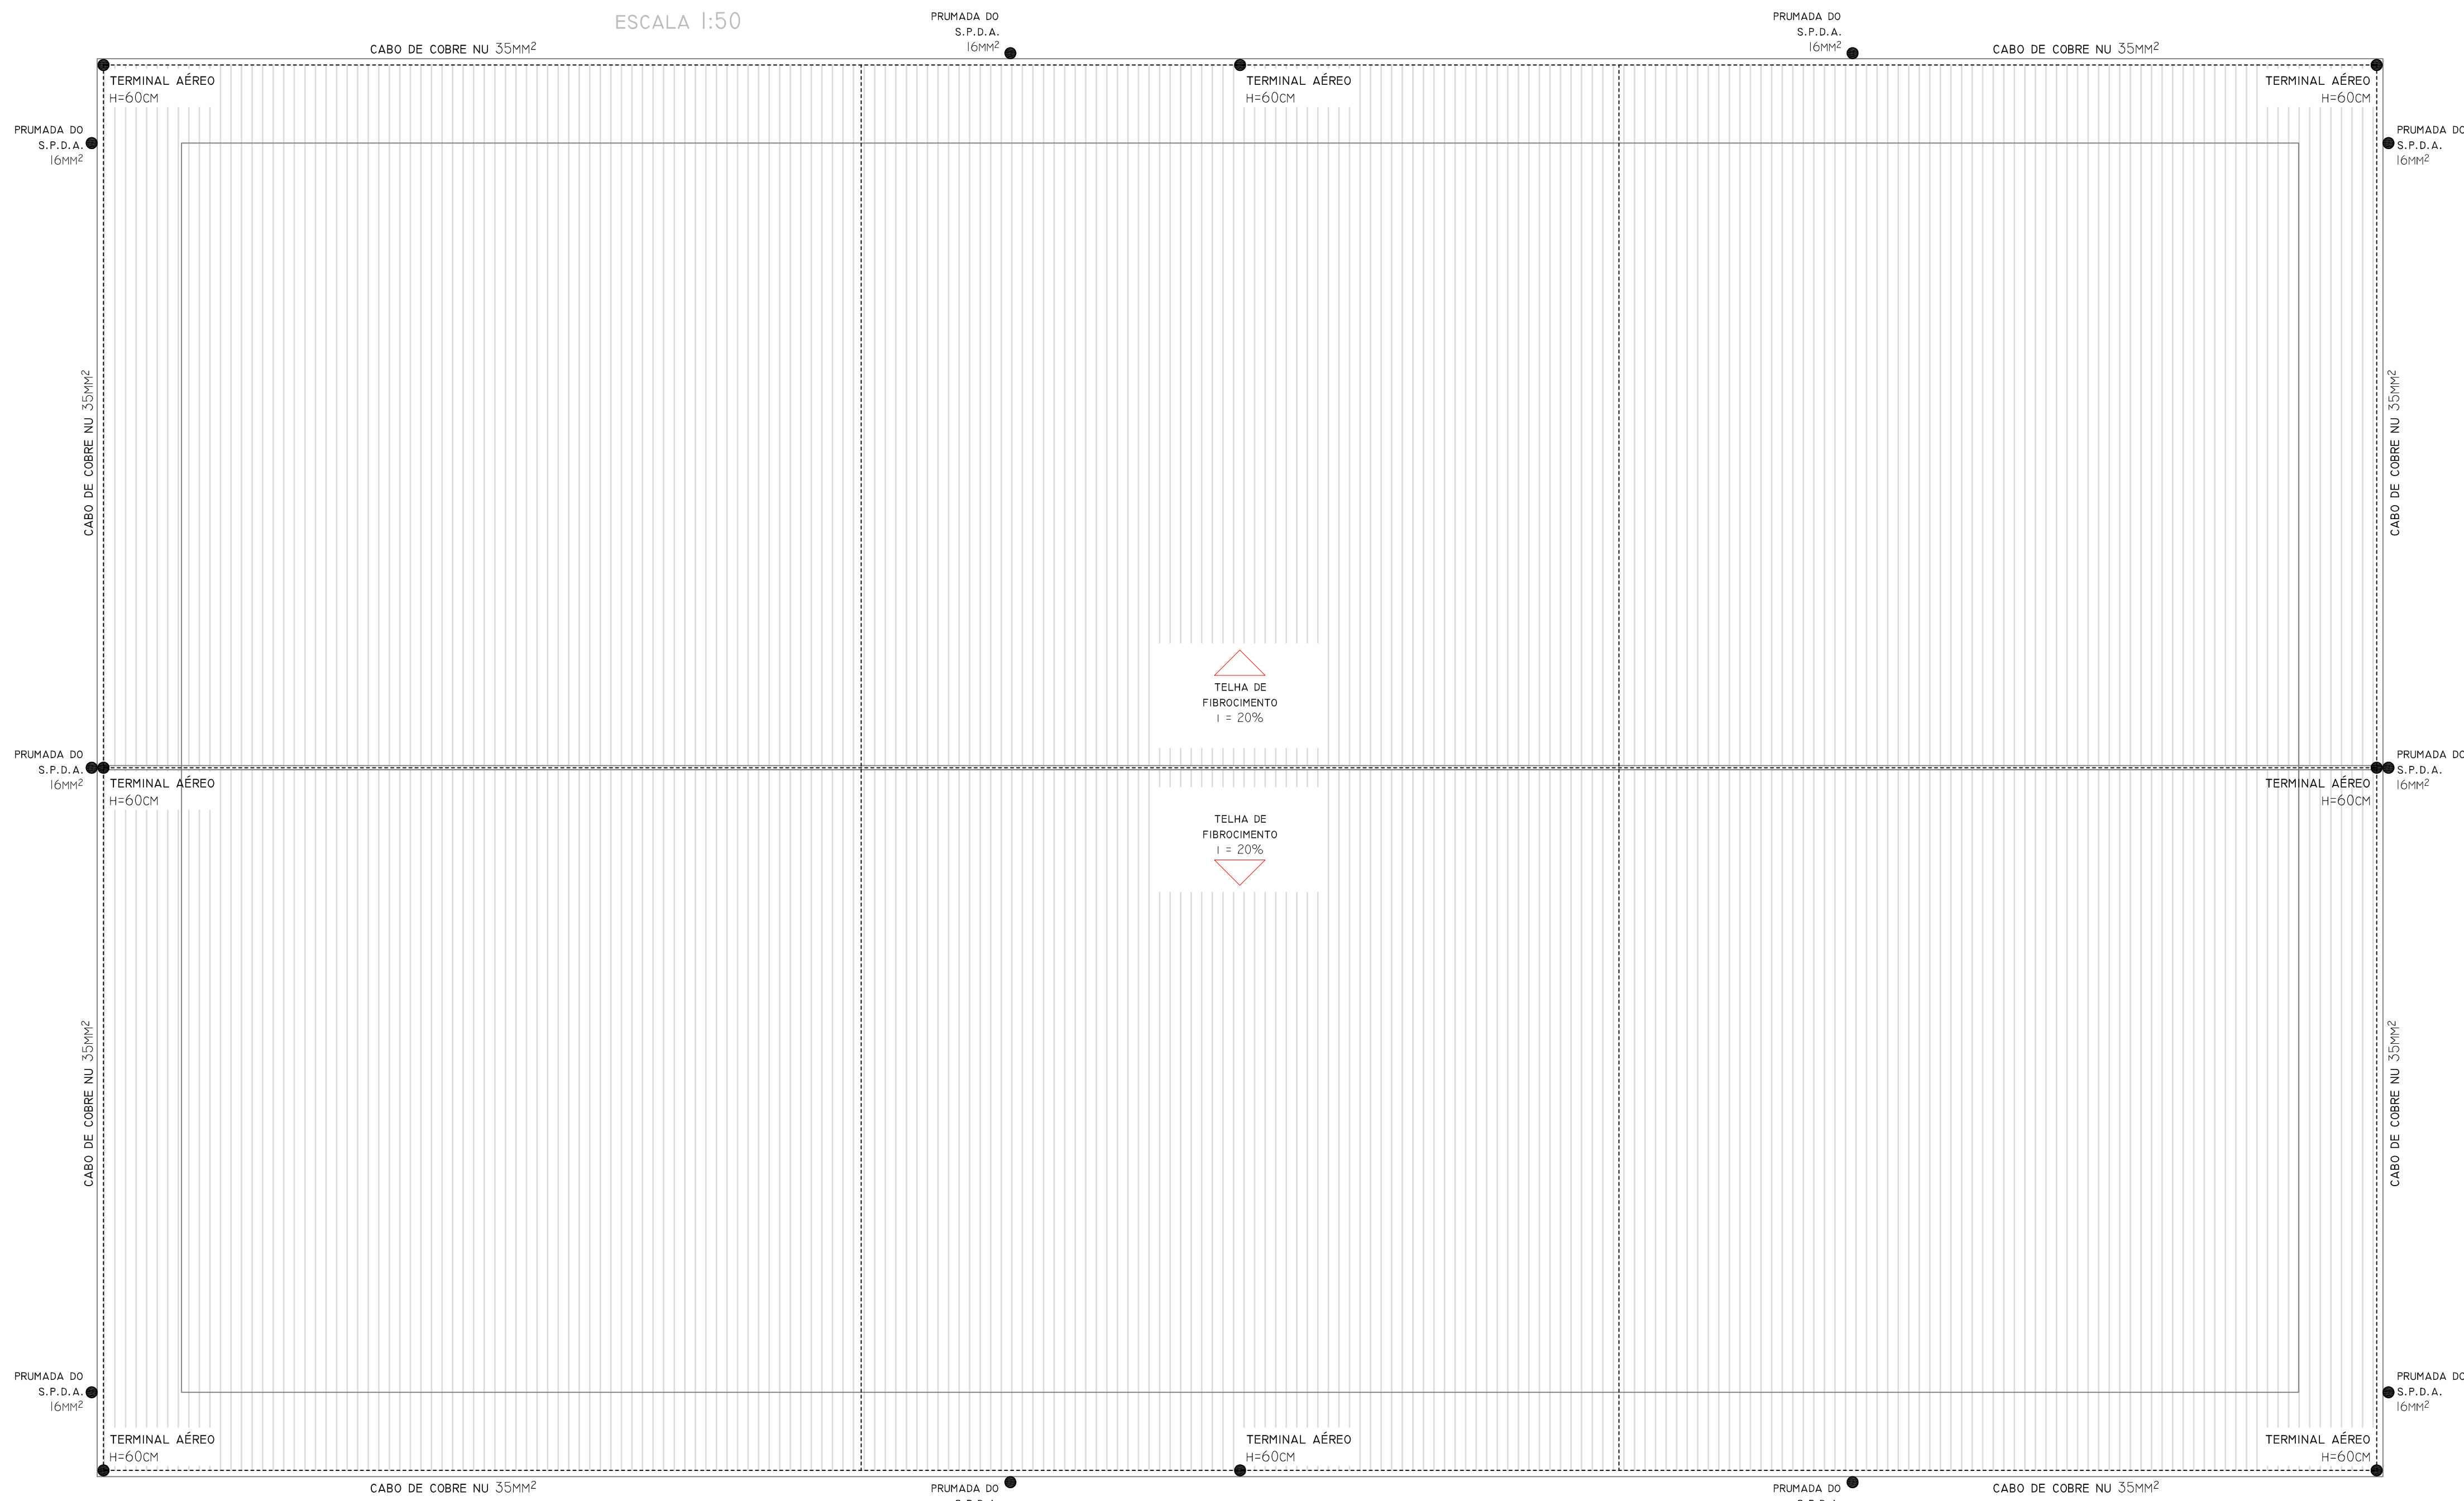

02 **COBERTURA**
 ESCALA 1:50

LEGENDA	
	EXTINTOR - FGS 4KG
	ILUMINAÇÃO DE EMERGÊNCIA BLOCO AUTÔNOMO - ILUMINÂNCIA INDICADA
	PLACA DO SISTEMA DE ABANDONO DE LOCAL
	S.P.D.A. - CAIXA DE INSPEÇÃO PARA HASTE DE ATERRAMENTO
	S.P.D.A. - CABO DE COBRE 50MM² ENTERRADO, BITOLA INDICADA

VER DETALHES - PRANCHA 02	
EXTINTORES	DETALHE 03
PLACAS DA SINALIZAÇÃO PARA ABANDONO DE LOCAL	DETALHE 04
LUMINÁRIA DE EMERGÊNCIA	DETALHE 05
TERMINAL AÉREO	DETALHE 06
CAIXA DE EGUALIZAÇÃO	DETALHE 07
PRUMADA DO S.P.D.A. E INSPEÇÃO	DETALHE 08

NOTA: A EDIFICAÇÃO NÃO FARÁ USO DE GLP

CONTRATADA: INSTITUTO FEDERAL DE EDUCAÇÃO CIÊNCIA E TECNOLOGIA CATARINENSE - REITORIA TELEFONE (47) 3331 7800 ENDEREÇO: RUA DAS MISSÕES, 100 BLUMENAU - SC	CONTRATANTE: INSTITUTO FEDERAL DE EDUCAÇÃO CIÊNCIA E TECNOLOGIA CATARINENSE UNIDADE: CÂMPUS ABELARDO LUZ	
AUTORIA DO PROJETO: JÔNATAS VENANCIO TEIXEIRA <small>PREV. INC. 02 RES. 1</small>	CONTRATANTE:	
NOME DO PROJETO: BLOCO DE SALAS DE AULA		
TÍTULO DO DESENHO: PROJETO PREVENTIVO DE INCÊNDIO		
OBJETIVO DO PROJETO: CONSTRUÇÃO	TIPO DE PROJETO: PREVENTIVO	FOLHA:
AUTORIA DO DESENHO: PIERRI E. B. RODRIGUES	ÁREA DO PROJETO: 371,15M ²	P01
CIDADE - UF: BLUMENAU - SC	REVISÃO Nº: 00	
DATA: 05/2016	ESCALA: 1:50	REFERÊNCIA: PR. 01/02