



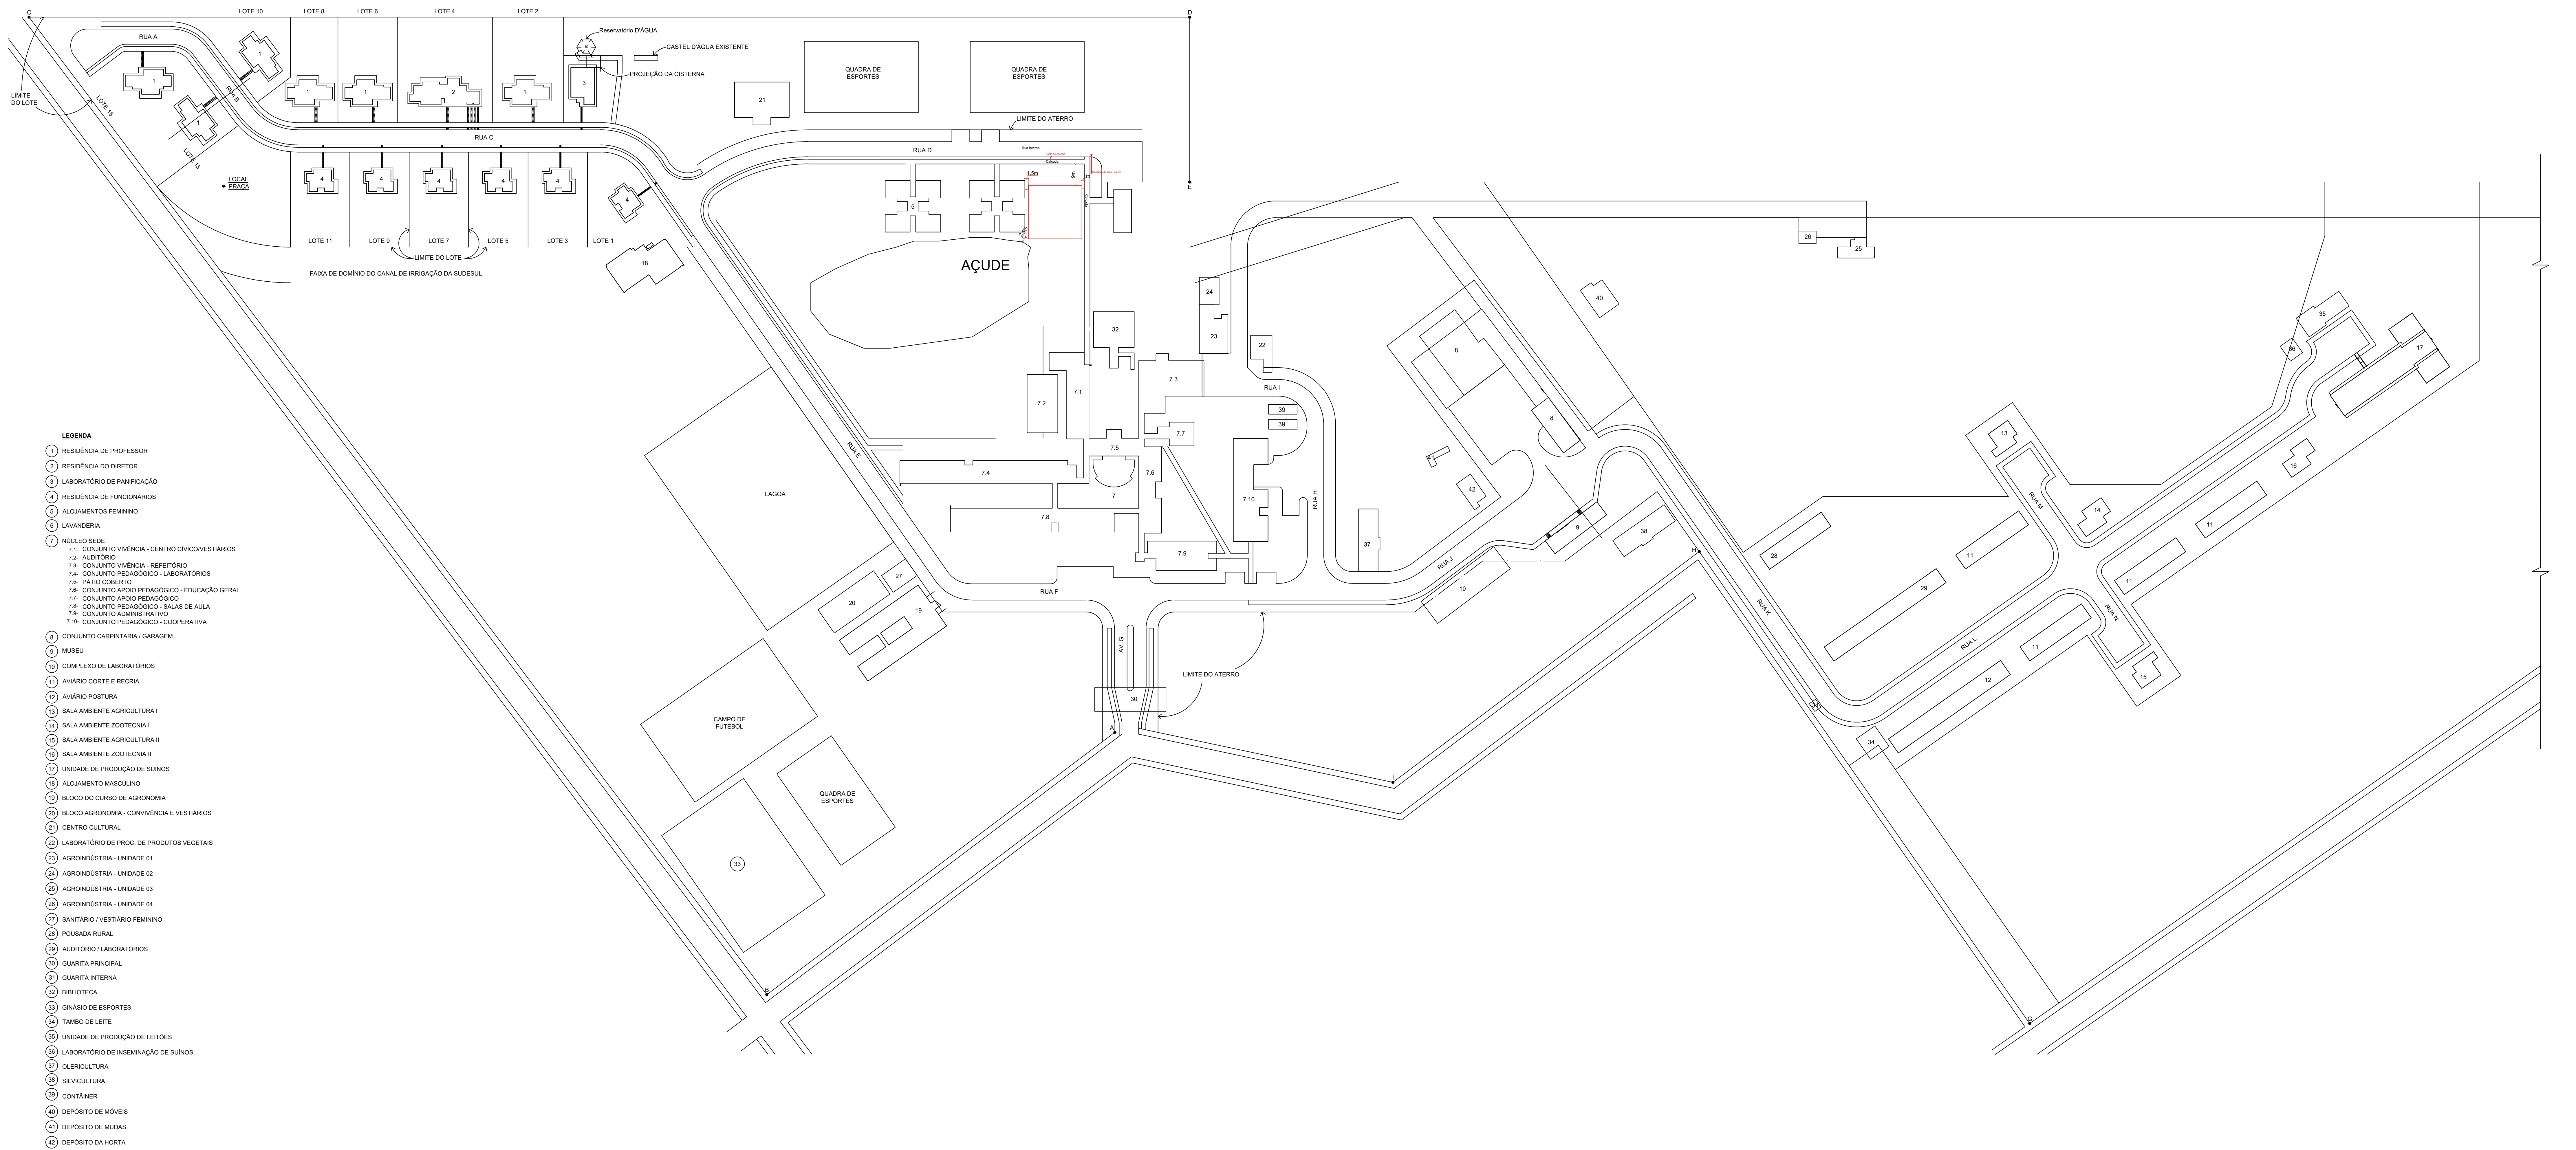

- LEGENDA**
- 1 RESIDÊNCIA DE PROFESSOR
 - 2 RESIDÊNCIA DO DIRETOR
 - 3 LABORATÓRIO DE PANIFICAÇÃO
 - 4 RESIDÊNCIA DE FUNCIONÁRIOS
 - 5 ALOJAMENTOS FEMININO
 - 6 LAVANDERIA
 - 7 NÚCLEO SEDE
 - 7.1- CONJUNTO VIVÊNCIA - CENTRO CÍVICO VESTIÁRIOS
 - 7.2- AUDITÓRIO
 - 7.3- CONJUNTO VIVÊNCIA - REFEITÓRIO
 - 7.4- CONJUNTO PEDAGÓGICO - LABORATÓRIOS
 - 7.5- PÁTIO COBERTO
 - 7.6- CONJUNTO APOIO PEDAGÓGICO - EDUCAÇÃO GERAL
 - 7.7- CONJUNTO APOIO PEDAGÓGICO
 - 7.8- CONJUNTO PEDAGÓGICO - SALAS DE AULA
 - 7.9- CONJUNTO ADMINISTRATIVO
 - 7.10- CONJUNTO PEDAGÓGICO - COOPERATIVA
 - 8 CONJUNTO CARPINTARIA / GARAGEM
 - 9 MUSEU
 - 10 COMPLEXO DE LABORATÓRIOS
 - 11 AVIÁRIO CORTE E RECREIA
 - 12 AVIÁRIO POSTURA
 - 13 SALA AMBIENTE AGRICULTURA I
 - 14 SALA AMBIENTE ZOOTECNIA I
 - 15 SALA AMBIENTE AGRICULTURA II
 - 16 SALA AMBIENTE ZOOTECNIA II
 - 17 UNIDADE DE PRODUÇÃO DE SUÍNOS
 - 18 ALOJAMENTO MASCULINO
 - 19 BLOCO DO CURSO DE AGRONOMIA
 - 20 BLOCO AGRONOMIA - CONVIVÊNCIA E VESTIÁRIOS
 - 21 CENTRO CULTURAL
 - 22 LABORATÓRIO DE PROC. DE PRODUTOS VEGETAIS
 - 23 AGROINDÚSTRIA - UNIDADE 01
 - 24 AGROINDÚSTRIA - UNIDADE 02
 - 25 AGROINDÚSTRIA - UNIDADE 03
 - 26 AGROINDÚSTRIA - UNIDADE 04
 - 27 SANITÁRIO / VESTIÁRIO FEMININO
 - 28 Pousada Rural
 - 29 AUDITÓRIO / LABORATÓRIOS
 - 30 GUARITA PRINCIPAL
 - 31 GUARITA INTERNA
 - 32 BIBLIOTECA
 - 33 GRÁFIO DE ESPORTES
 - 34 TAMBO DE LITE
 - 35 UNIDADE DE PRODUÇÃO DE LEITÕES
 - 36 LABORATÓRIO DE INSEMINAÇÃO DE SUÍNOS
 - 37 OLIVICULTURA
 - 38 SILVICULTURA
 - 39 CONTAINER
 - 40 DEPÓSITO DE MÓVEIS
 - 41 DEPÓSITO DE MUDAS
 - 42 DEPÓSITO DA HORTA

IFC CAMPUS SANTA ROSA DO SUL
ANTEPROJETO
PLANTA DE SITUAÇÃO
RUA DAS ROSAS, S/N - VILA NOVA,
SANTA ROSA DO SUL/SC
ENGº CIVIL MAURÍCIO GENARI

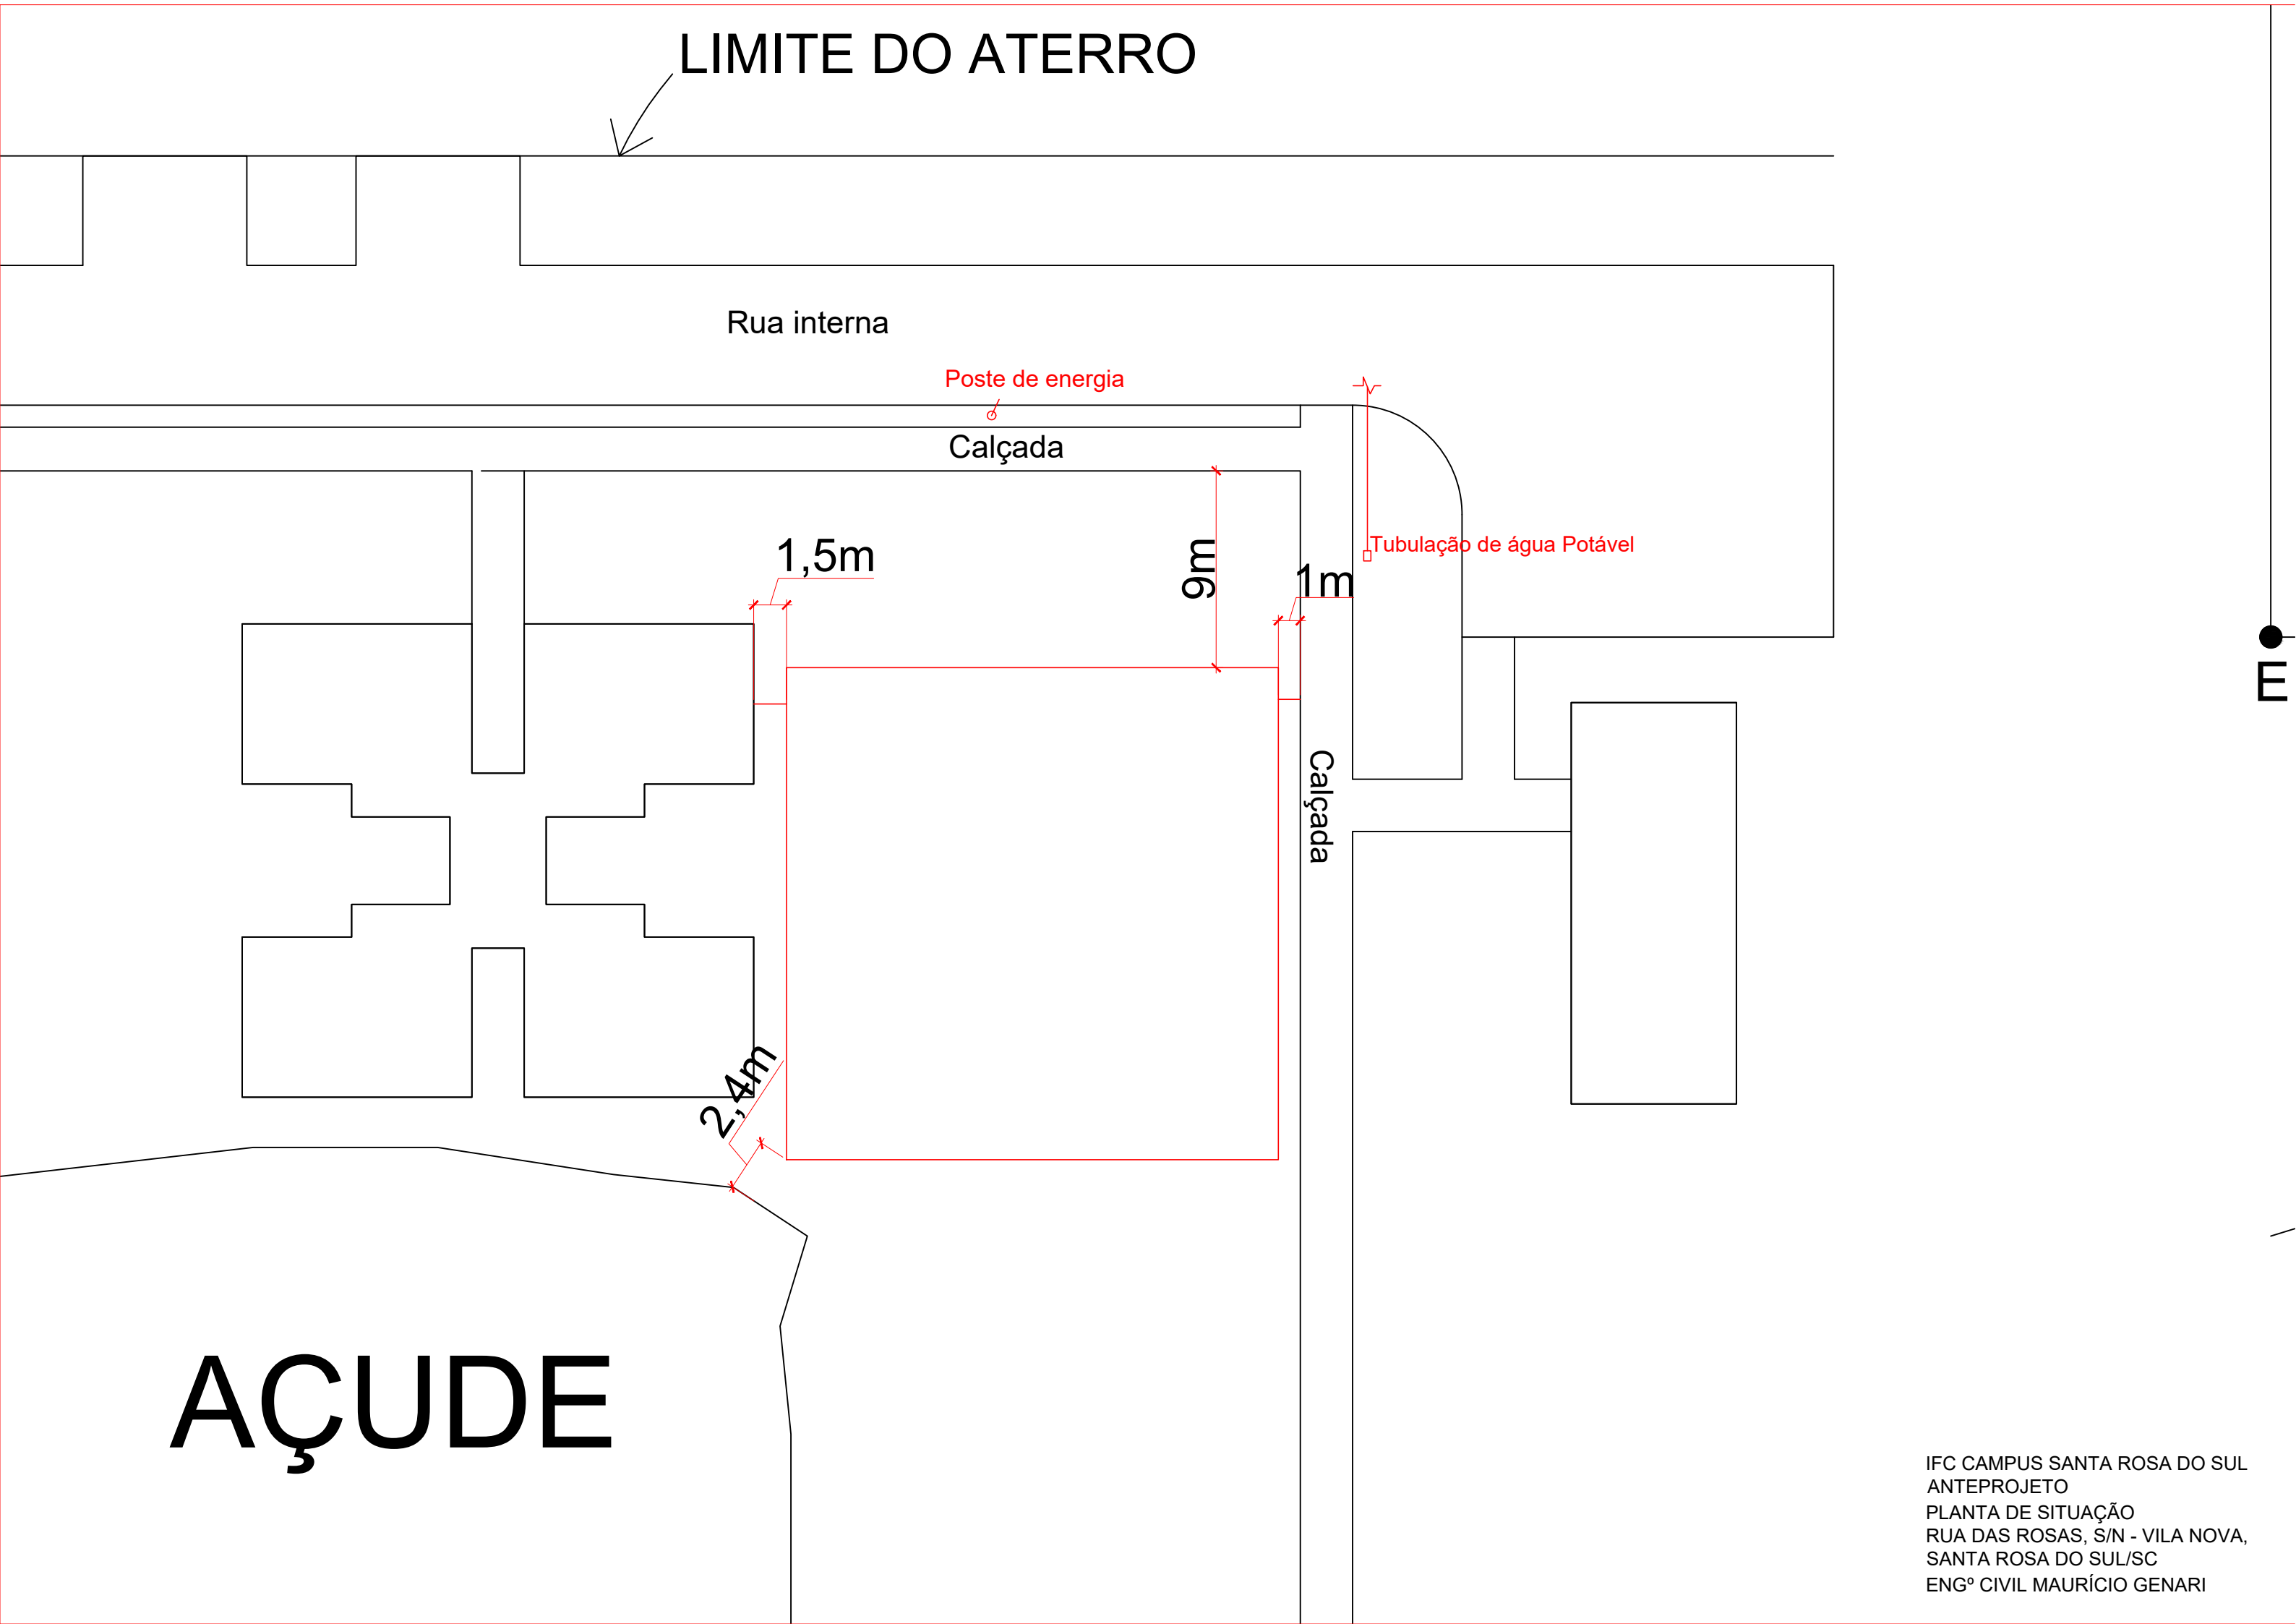

LIMITE DO ATERRO

Rua interna

Poste de energia

Calçada

1,5m

9m

1m





Tubulação de água Potável



Calçada

2,4m

AÇUDE


IFC CAMPUS SANTA ROSA DO SUL
ANTEPROJETO
PLANTA DE SITUAÇÃO
RUA DAS ROSAS, S/N - VILA NOVA,
SANTA ROSA DO SUL/SC
ENGº CIVIL MAURÍCIO GENARI

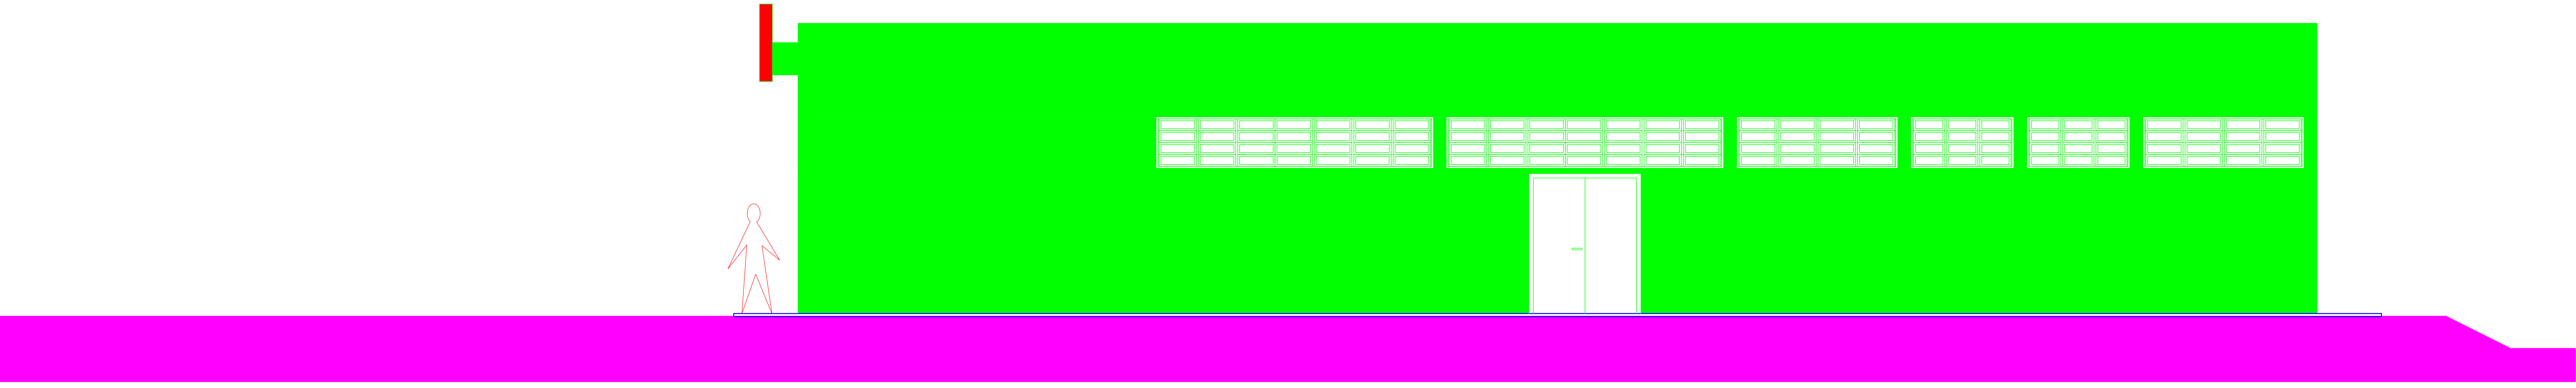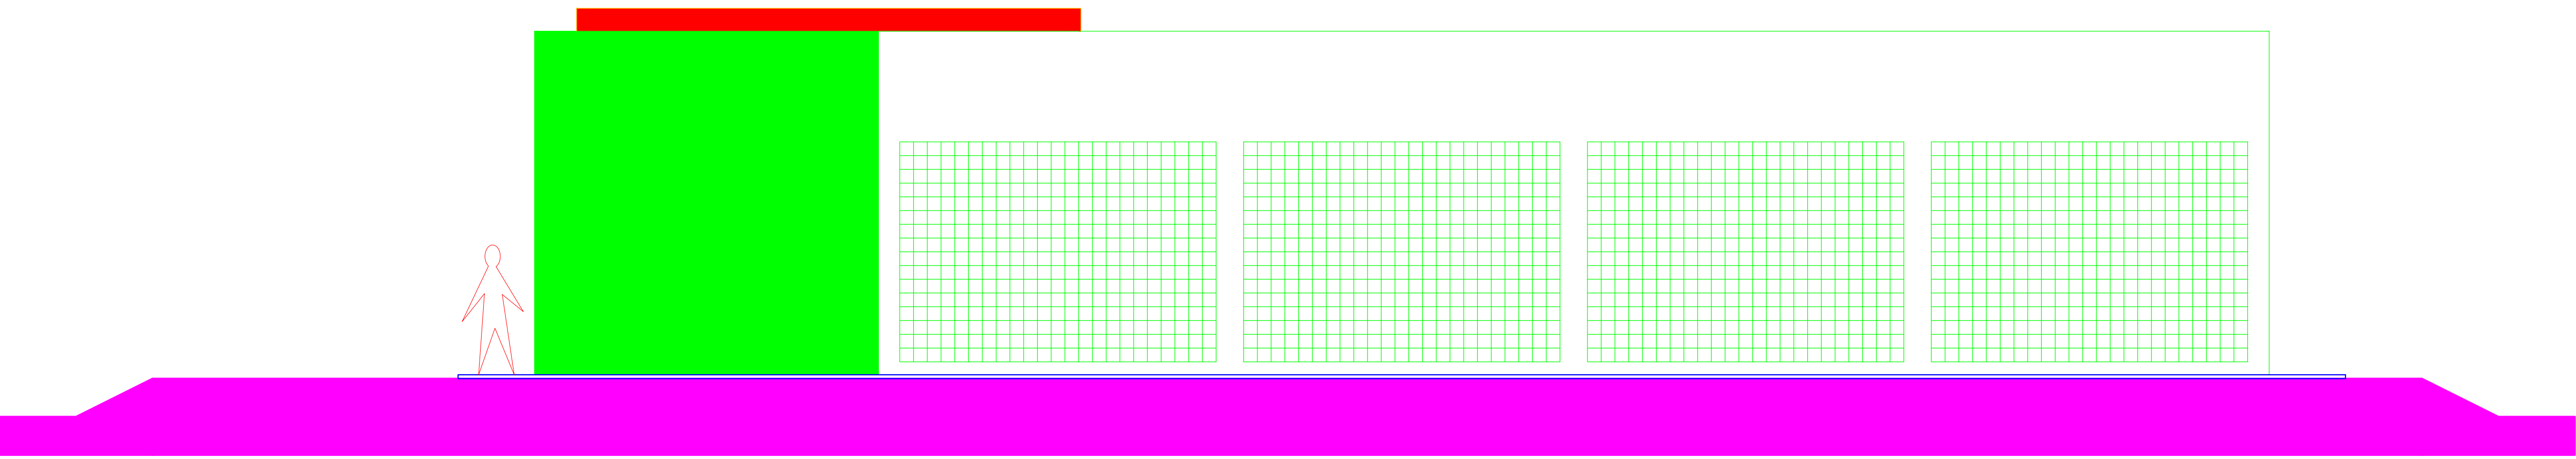
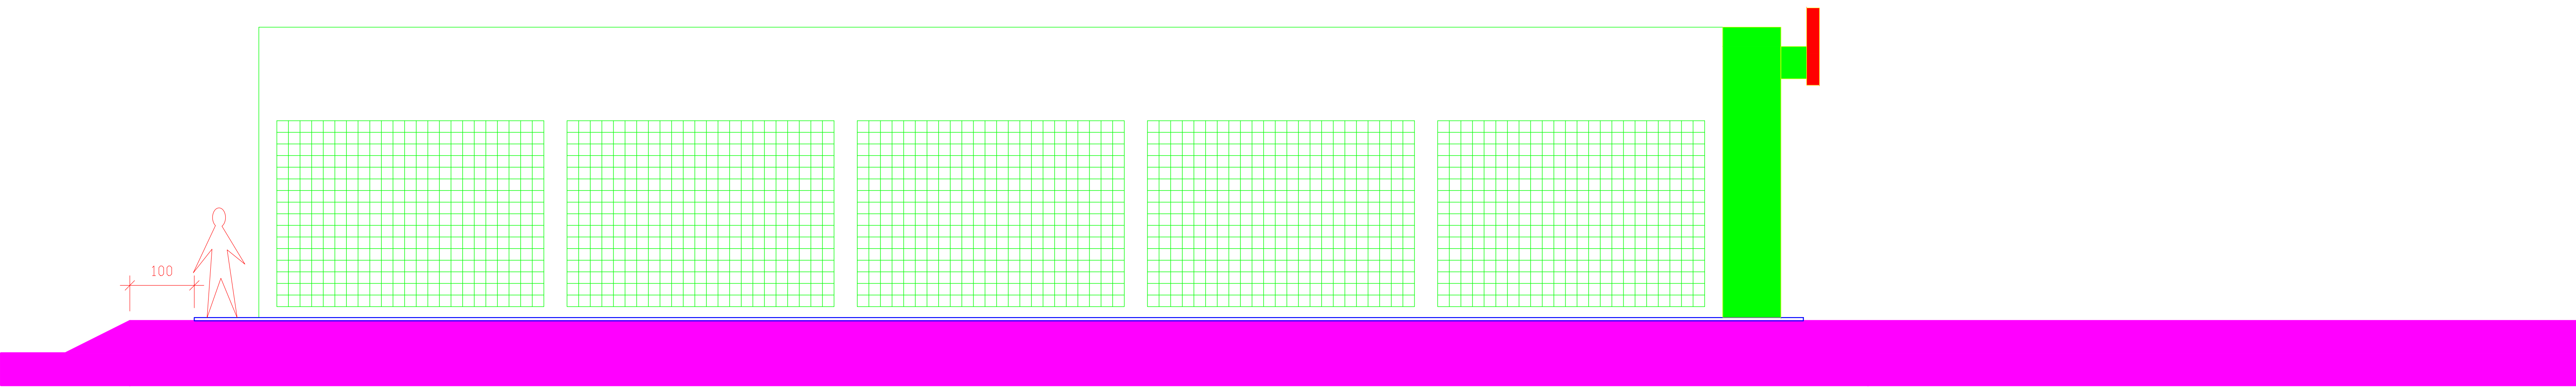
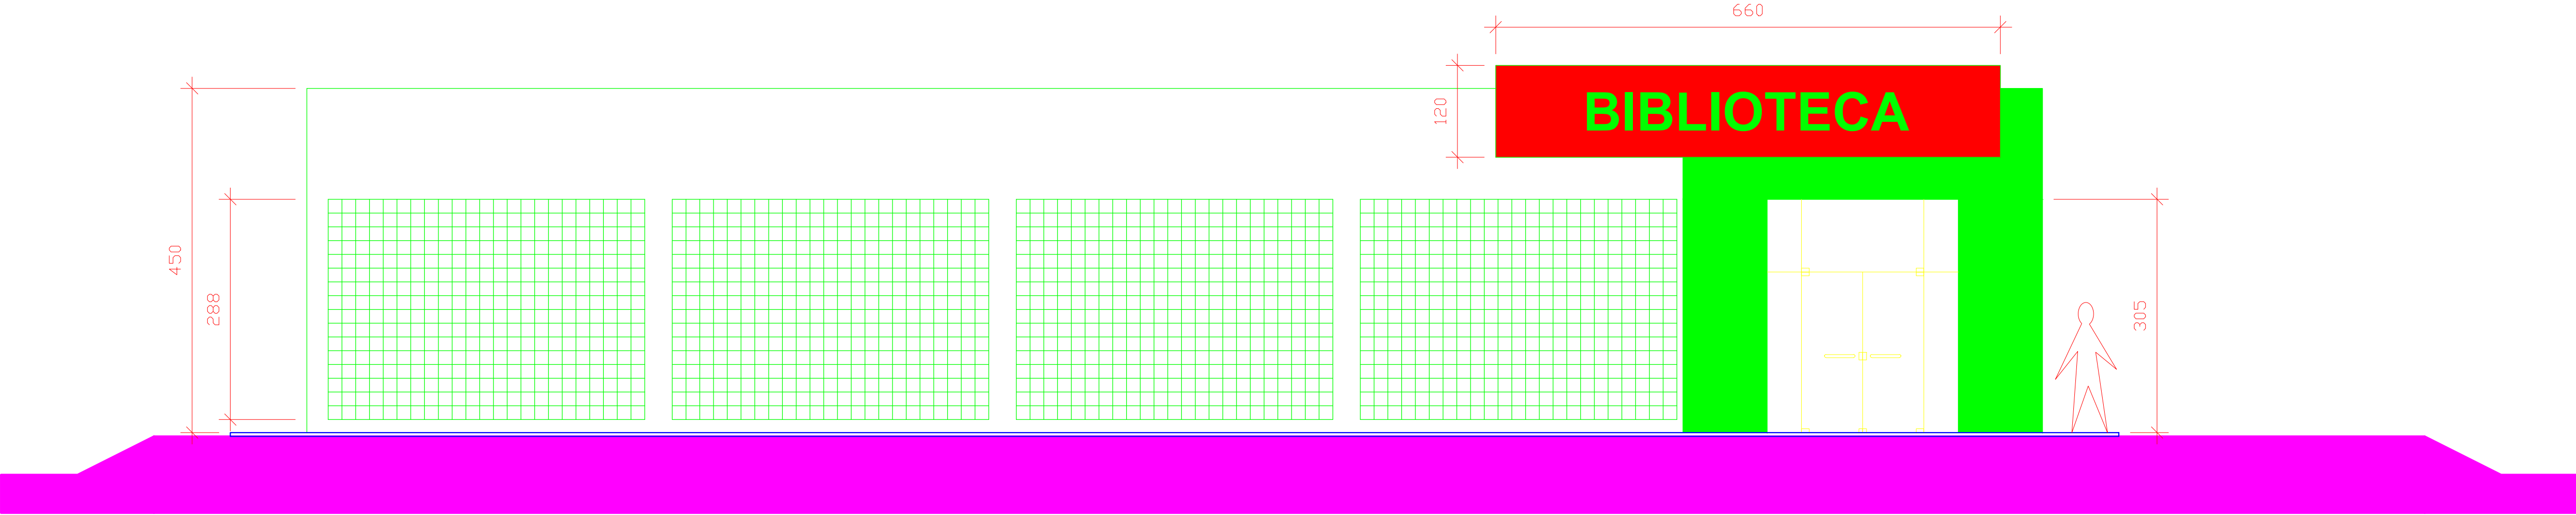


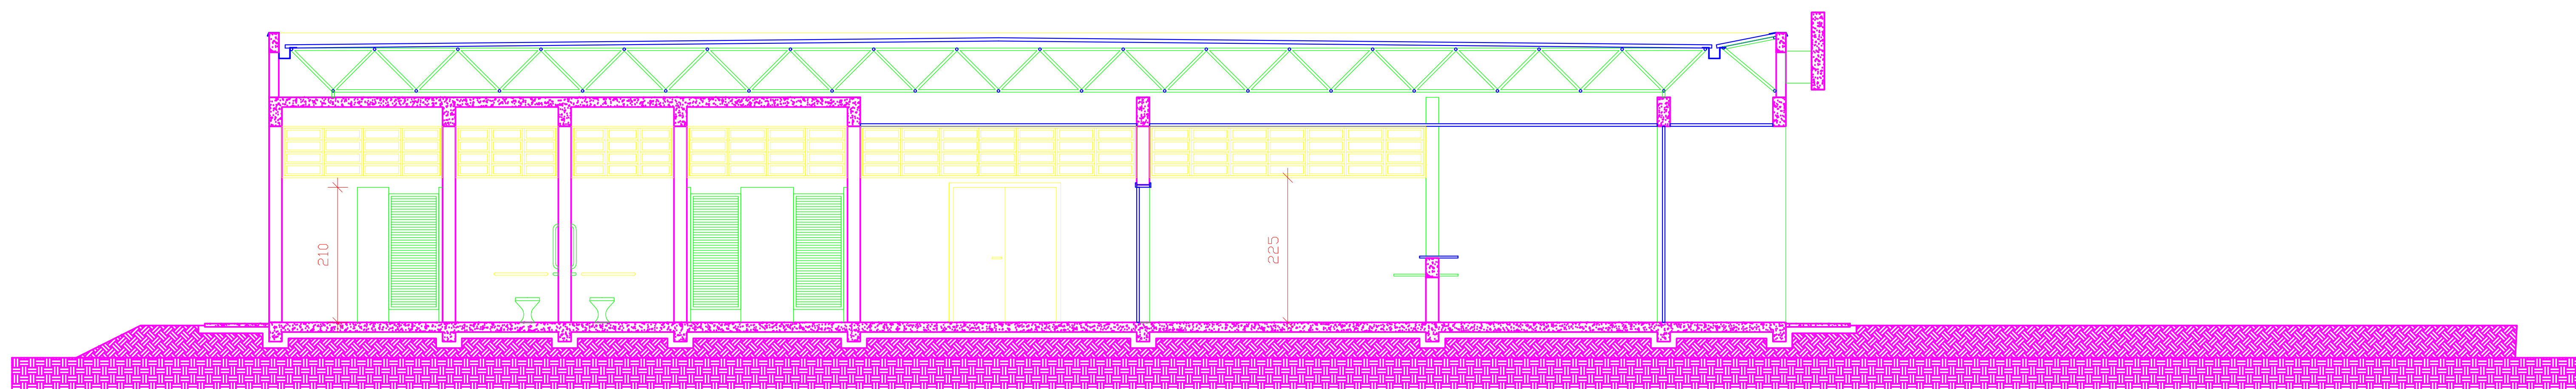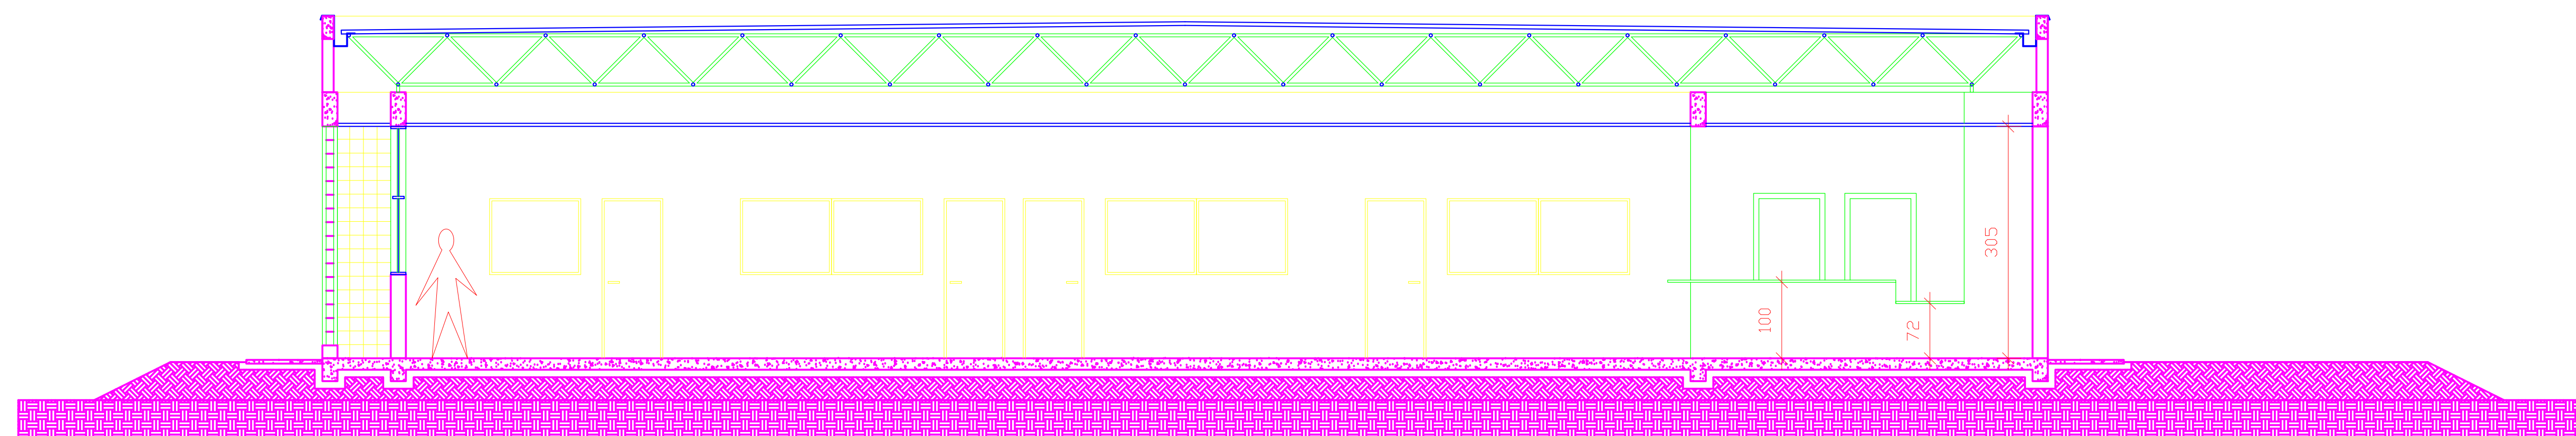



LEGENDA:


	FUNDAÇÕES
	BALDRAMES
	LAJE PISO PRÉ-FABRICADA
	LAJE PISO MACIÇA
	PILARES
	VIGAS
	LAJE COBERTURA PRÉ-FABRICADA
	LAJE COBERTURA MACIÇA

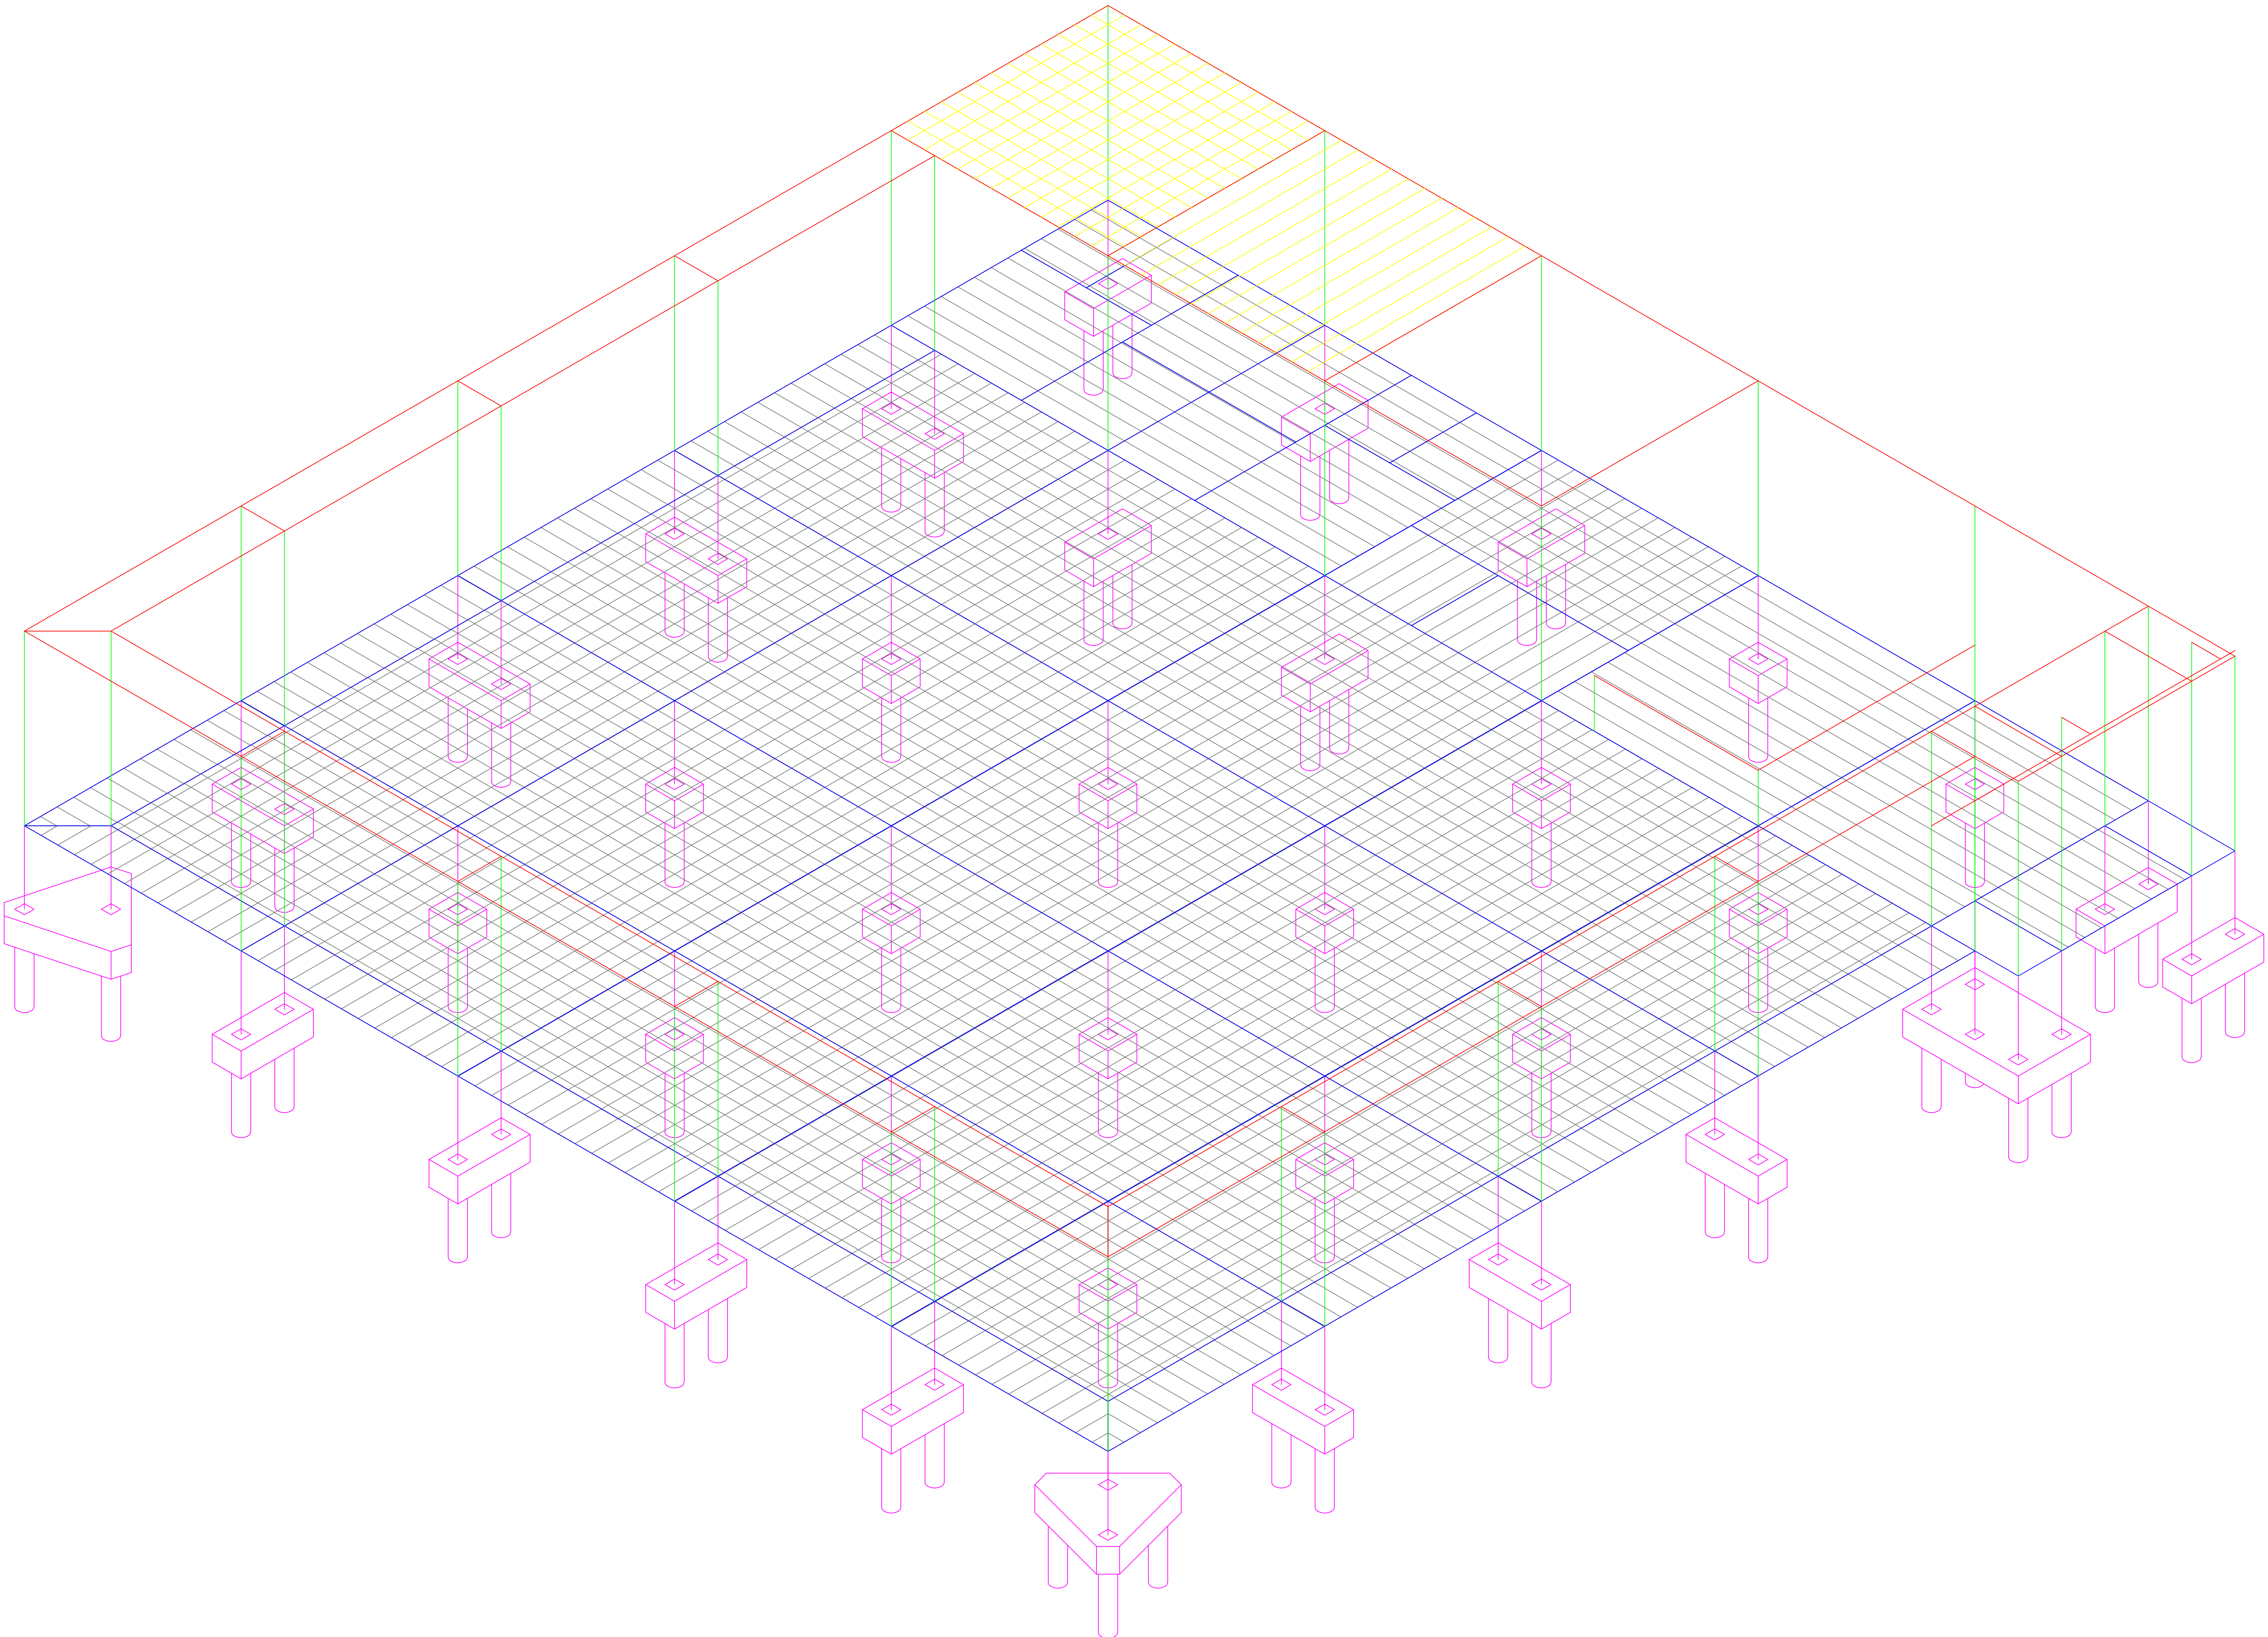

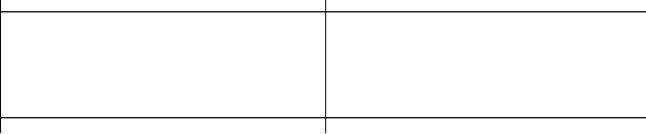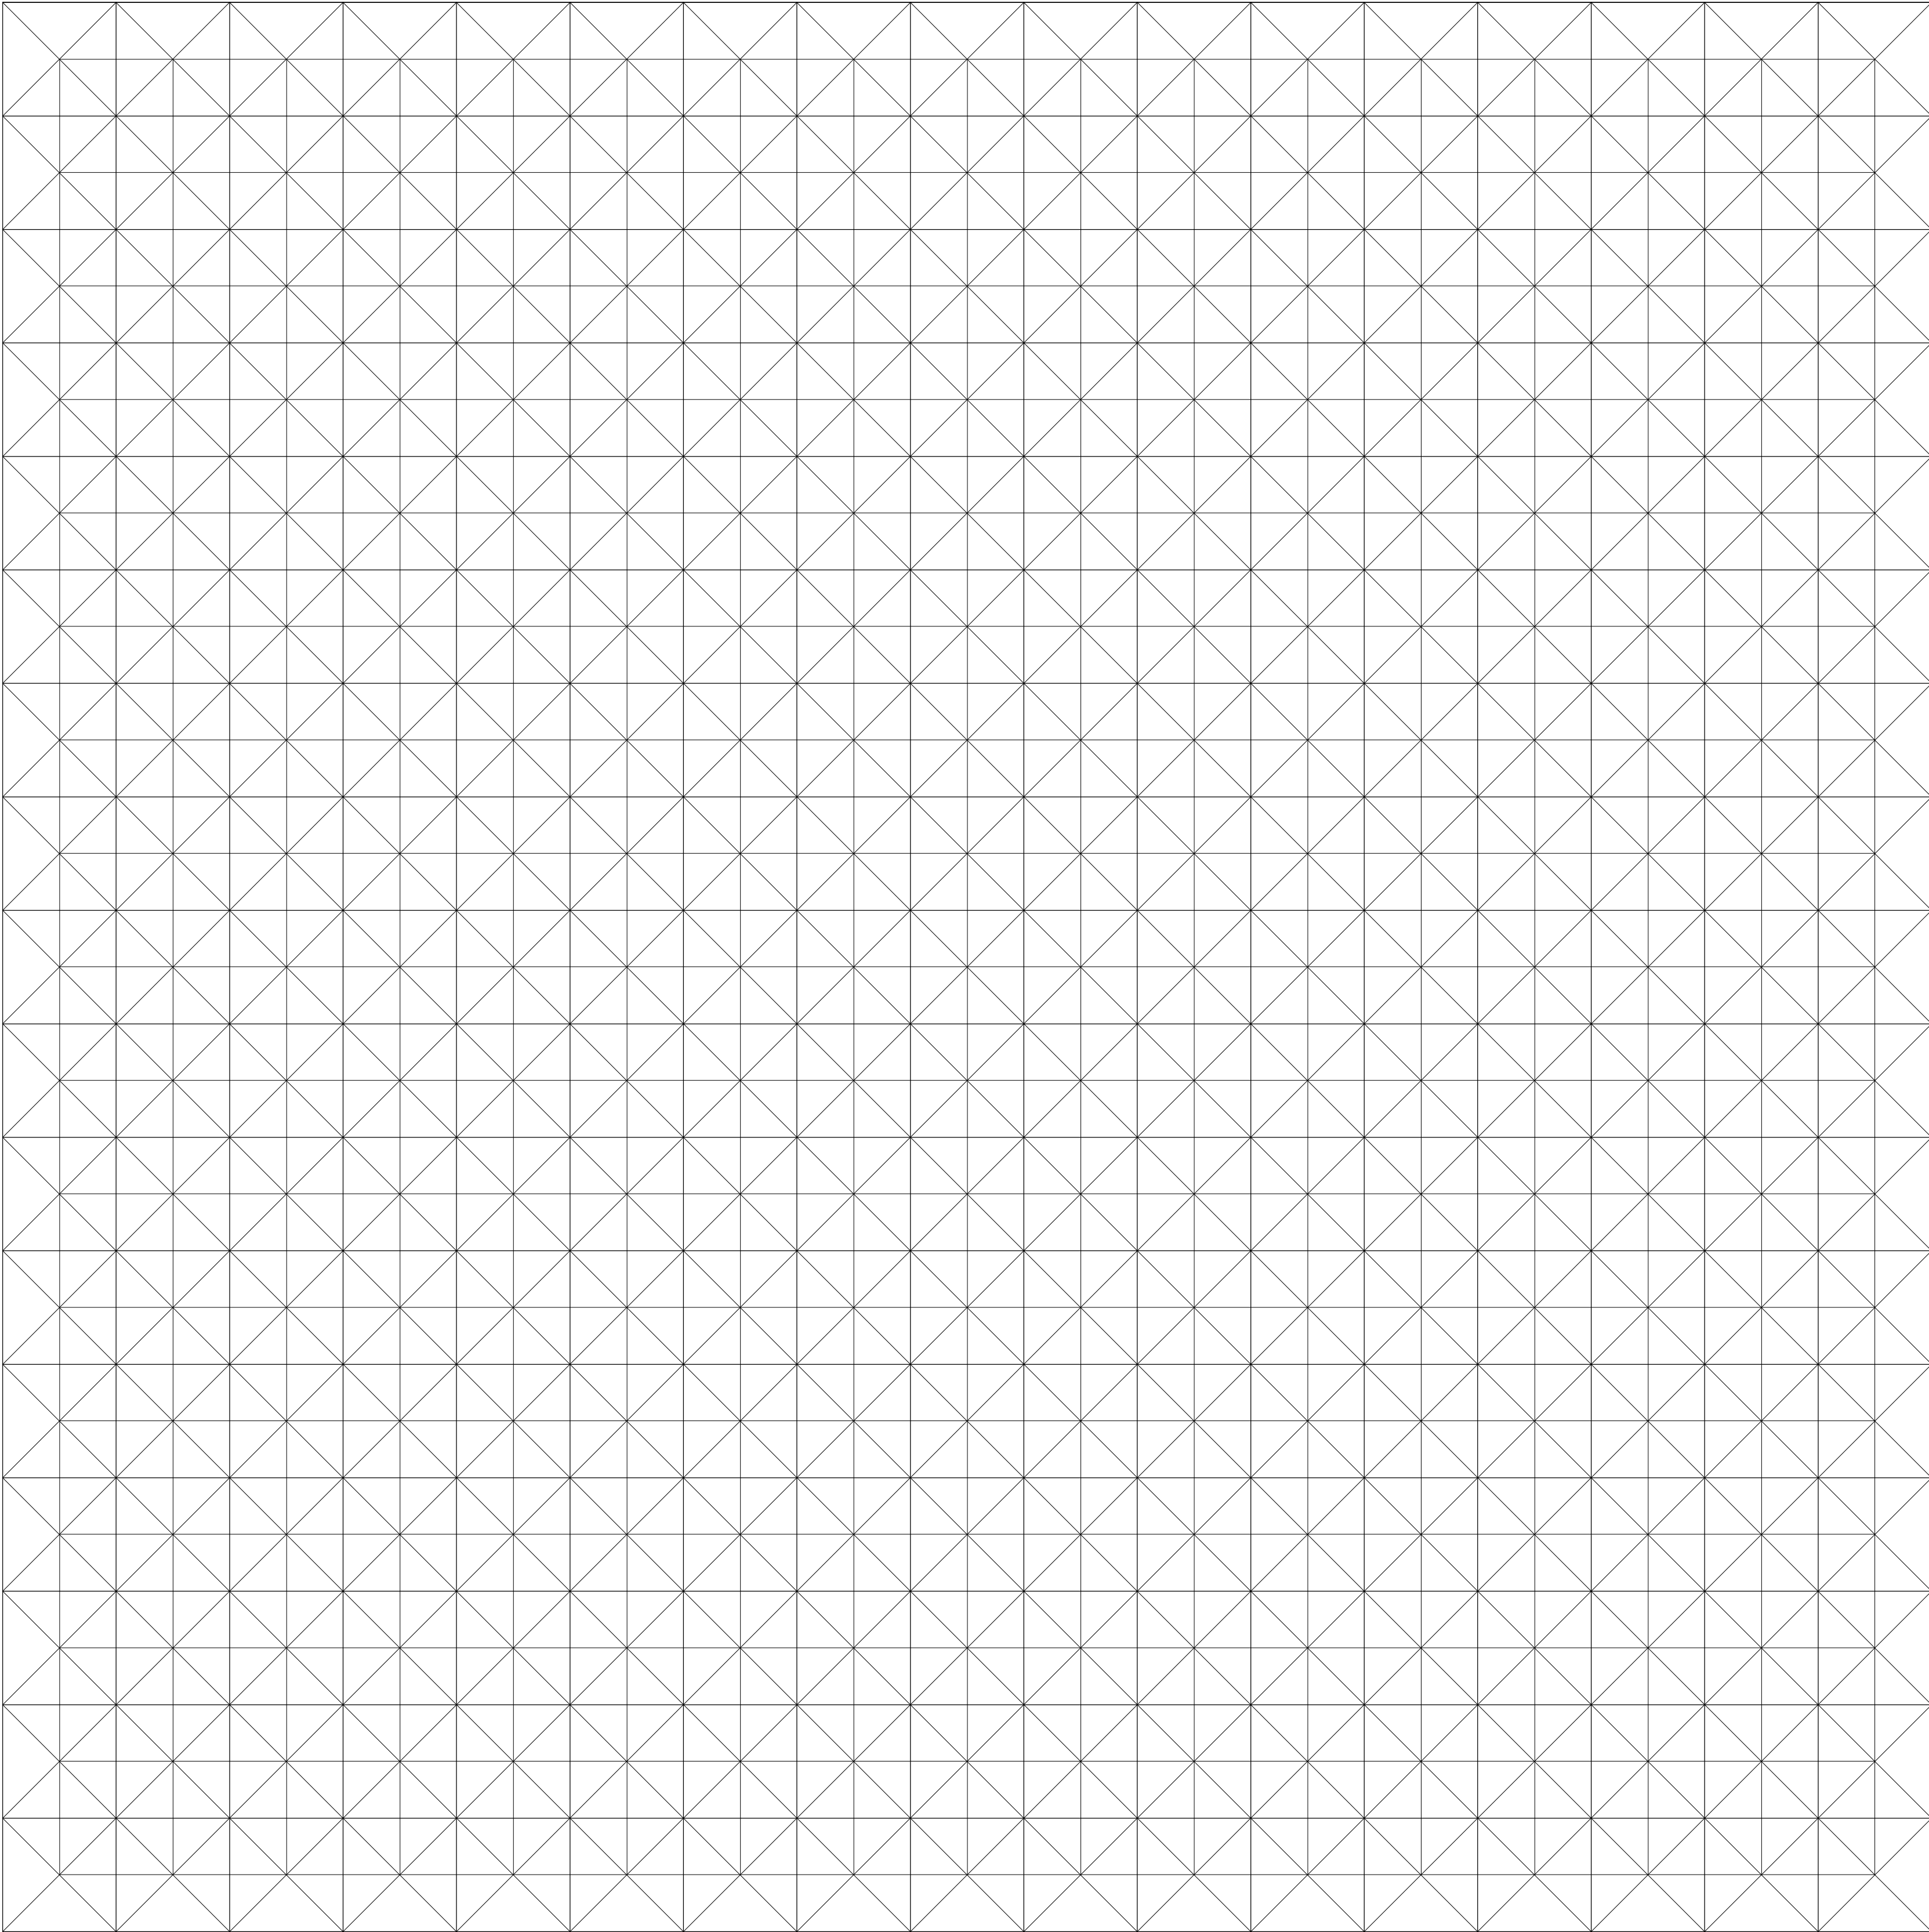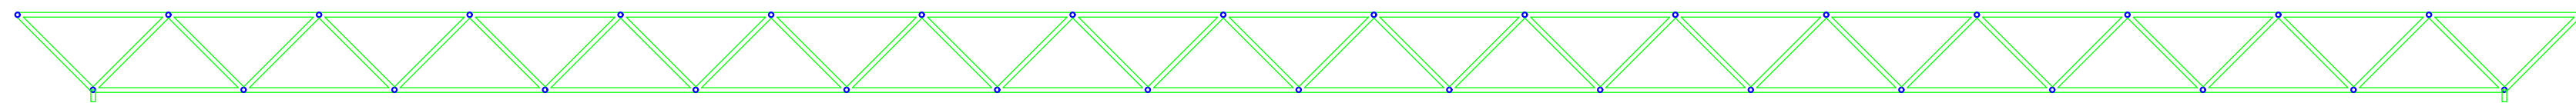

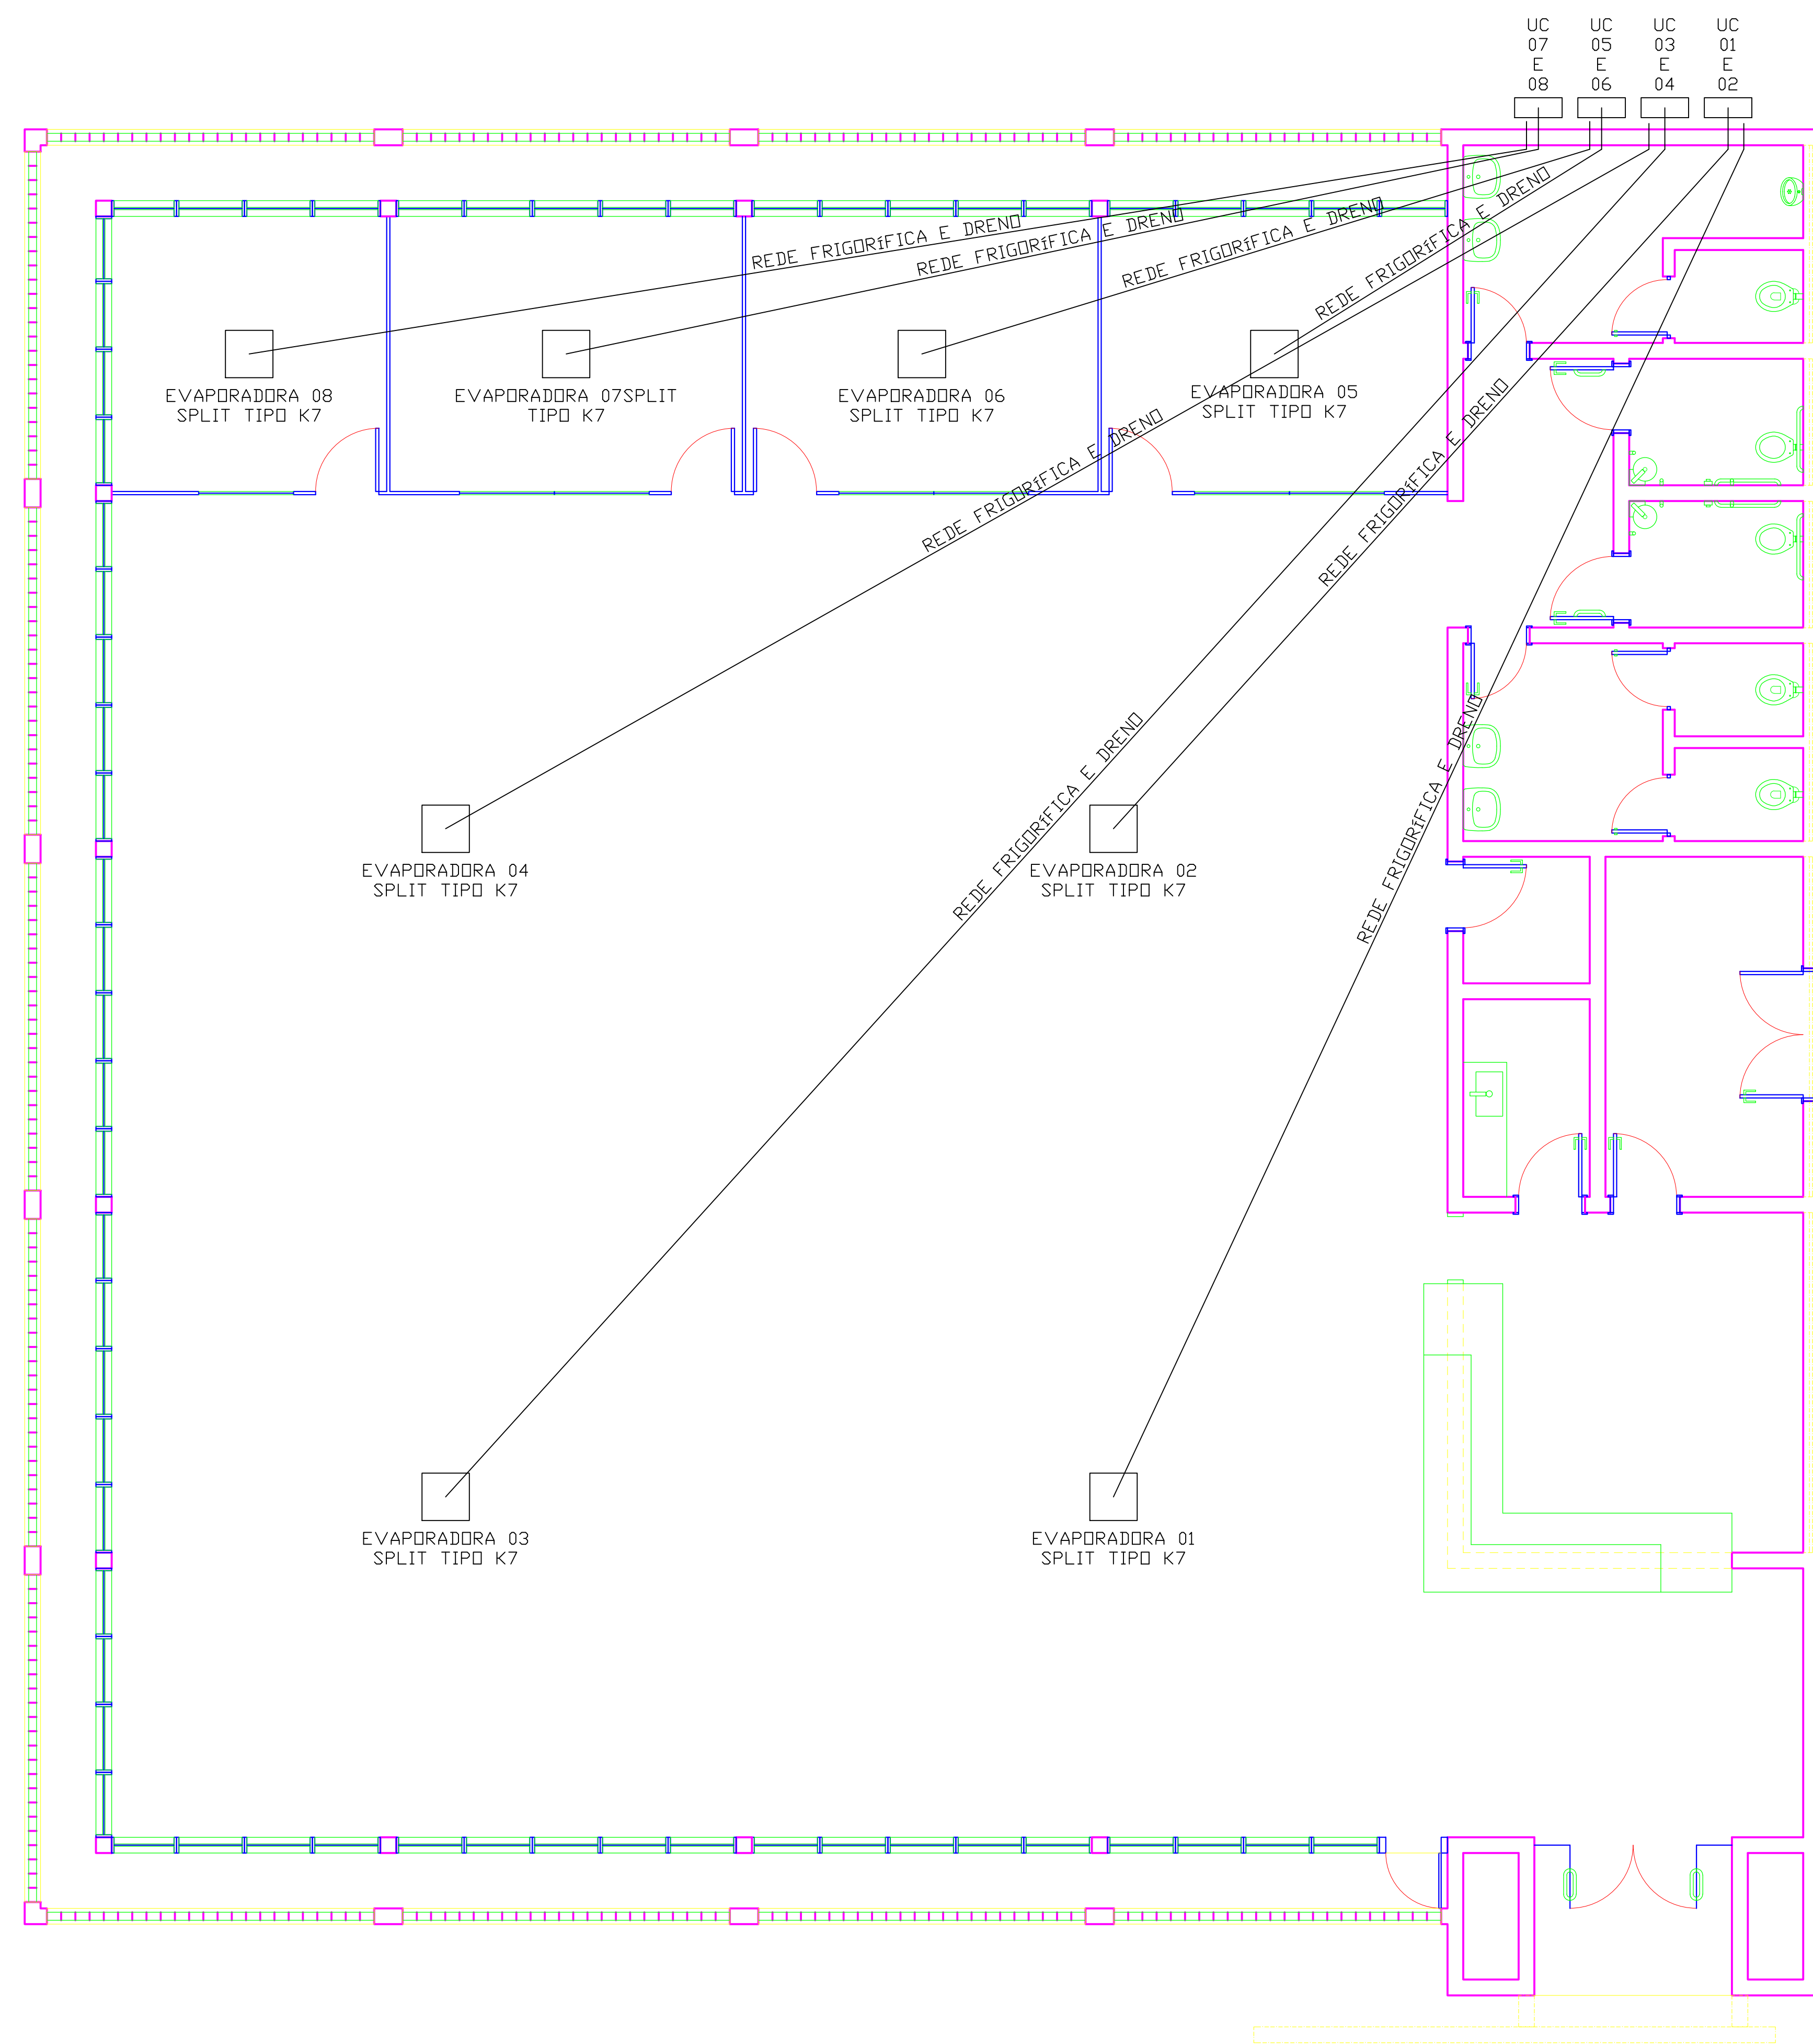

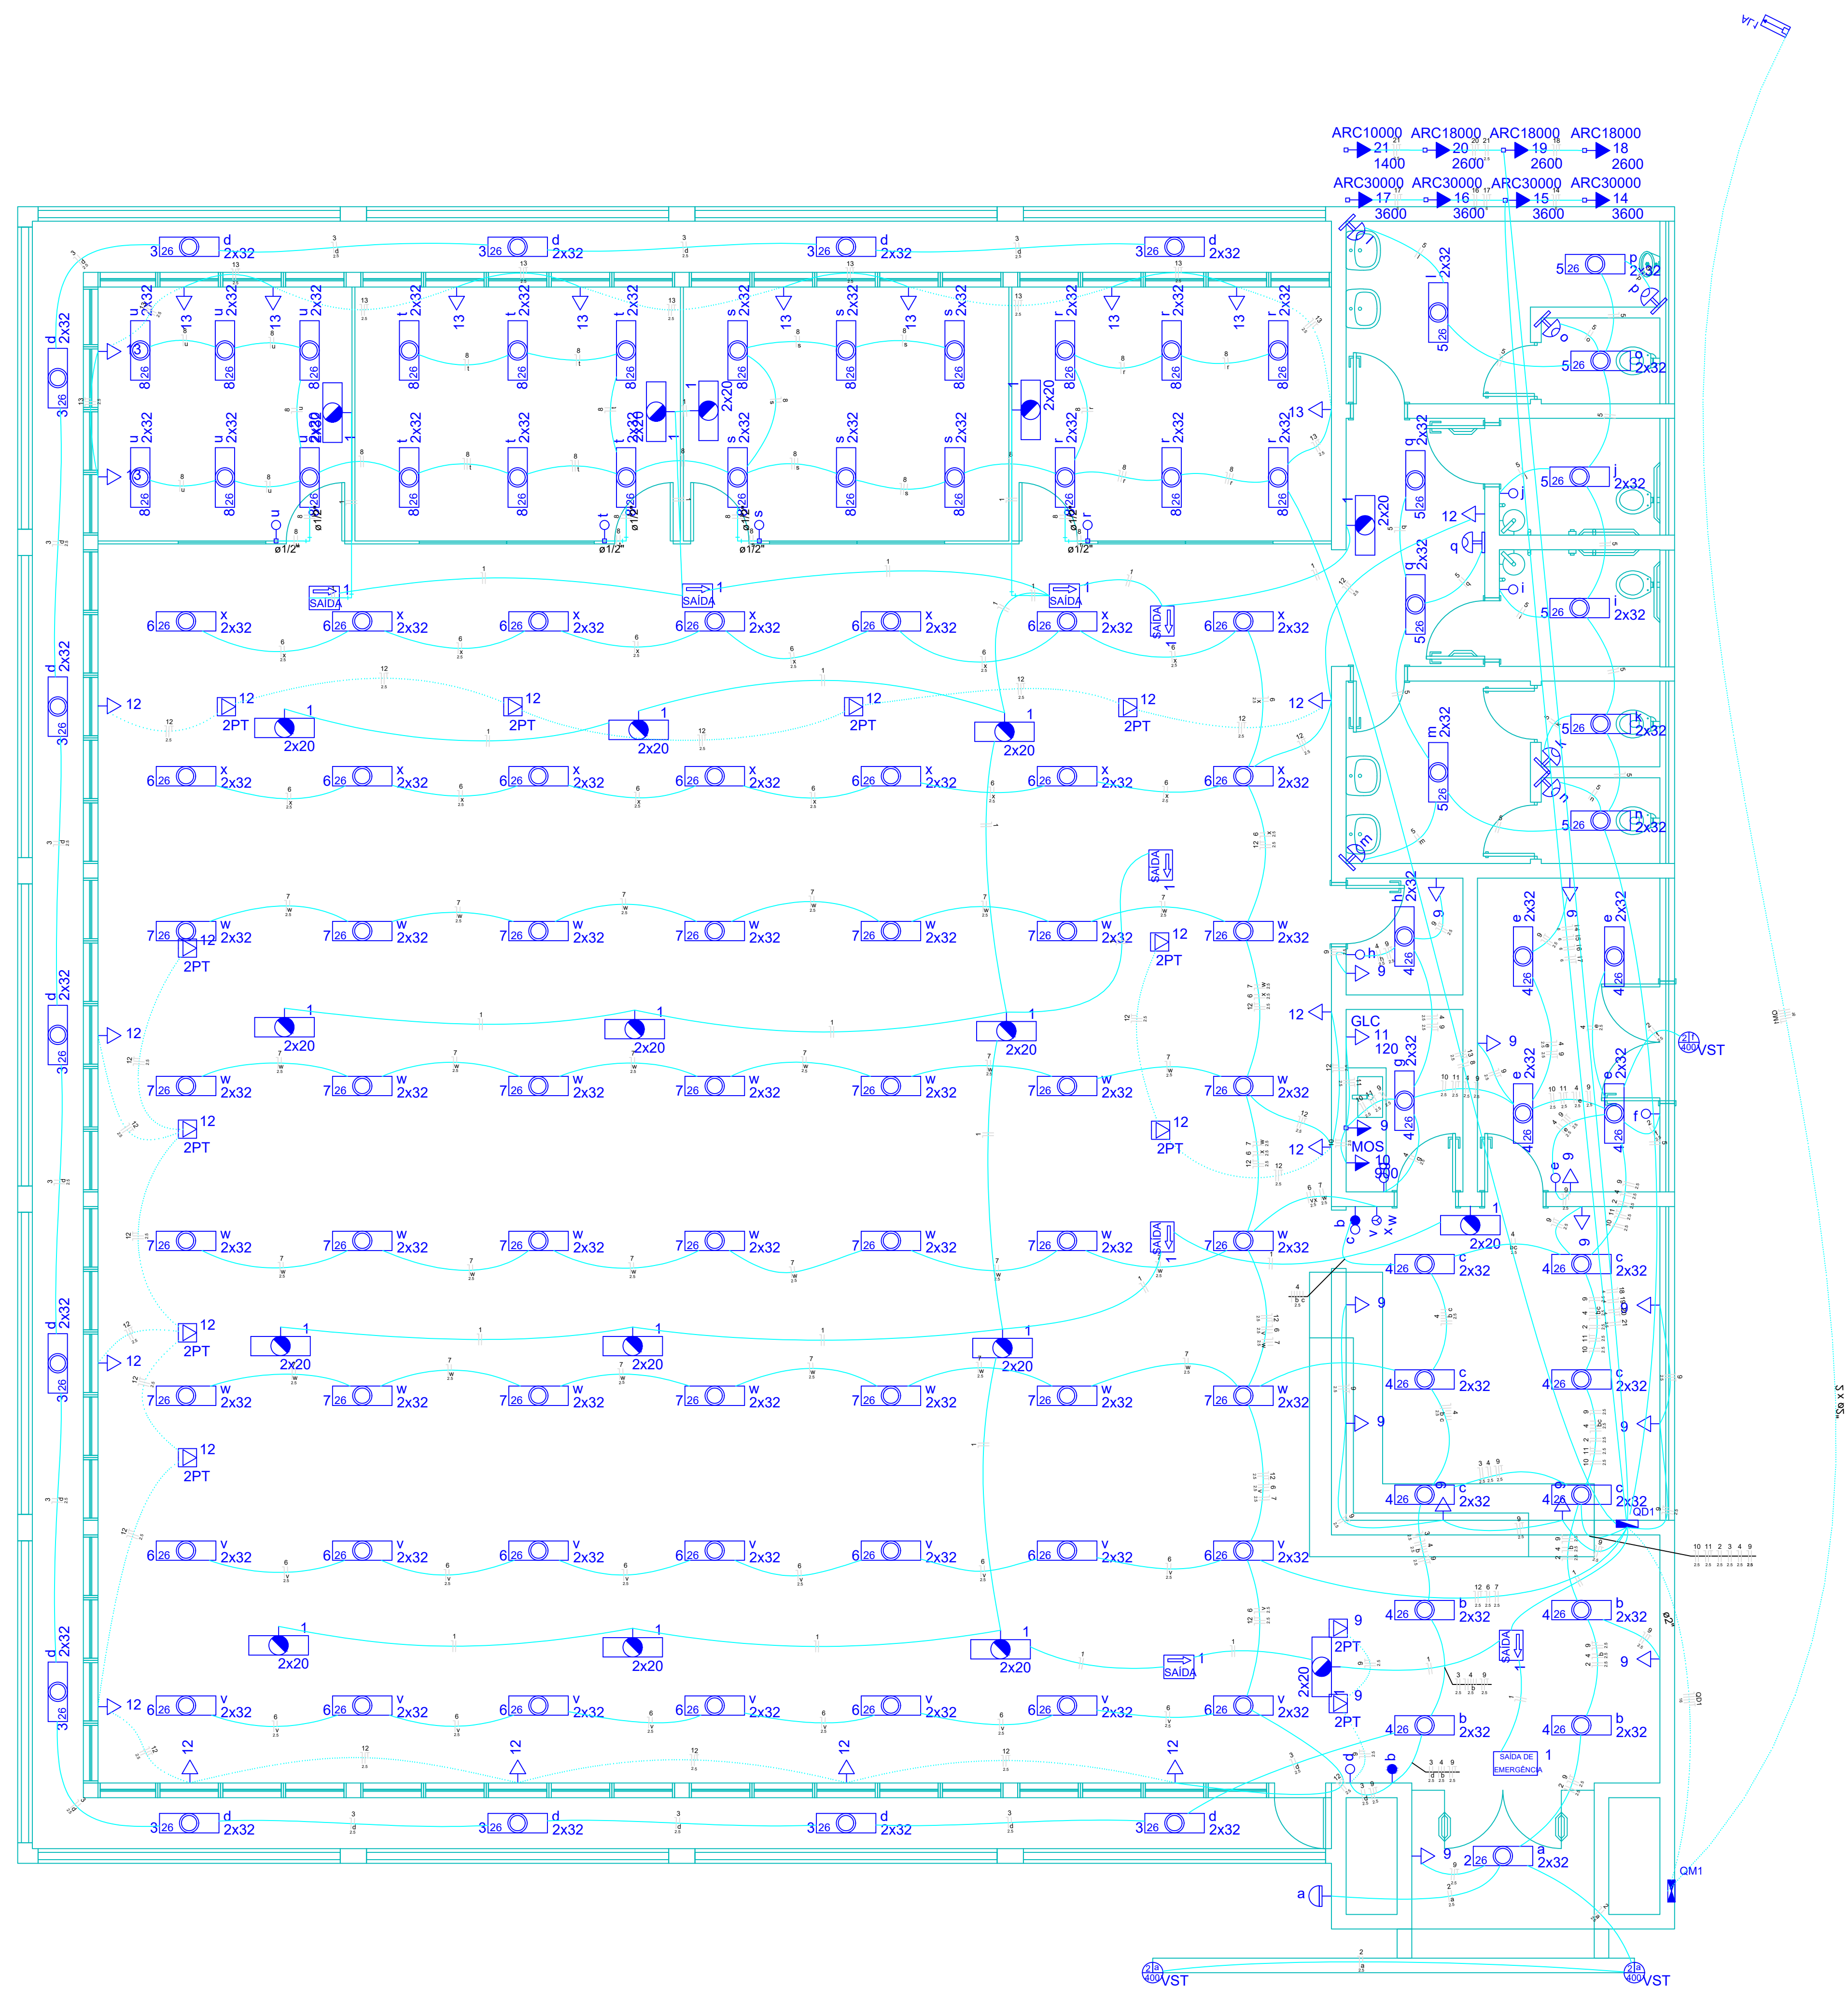

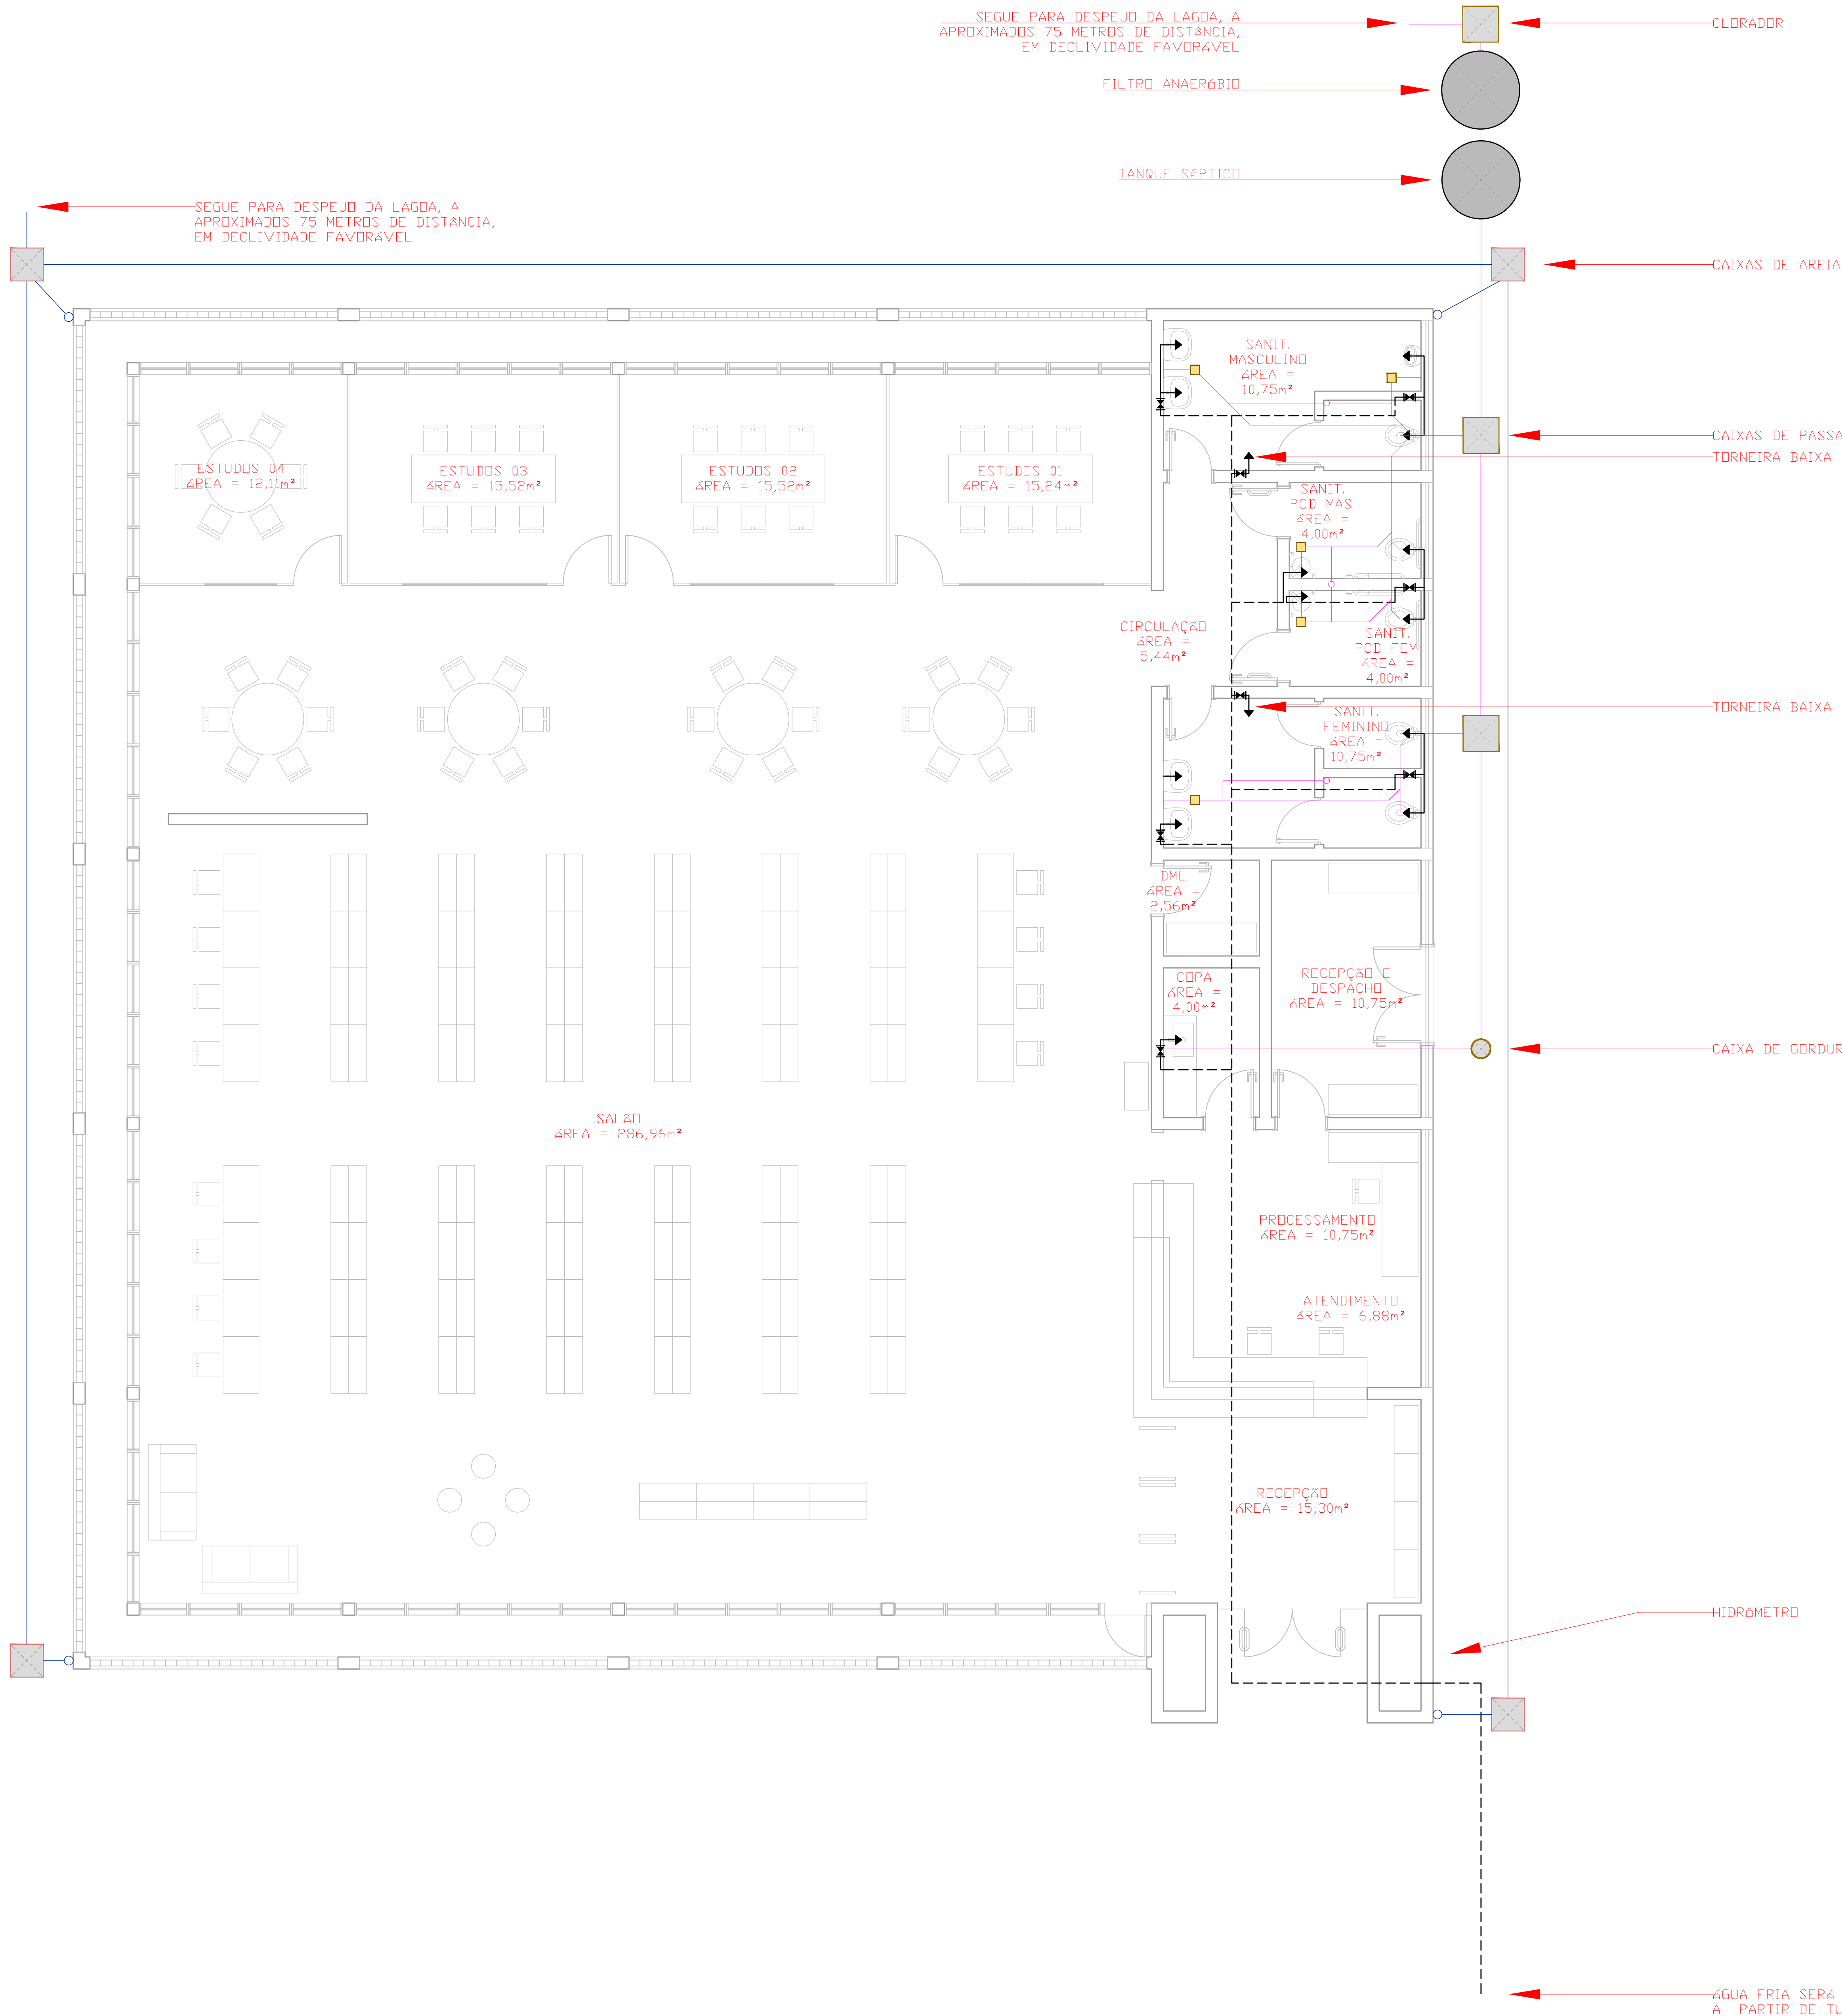

Item	Count
AF Adaptador Ø25 pra três quartos de polegada	30
AF Adaptador Ø50 pra duas polegadas	2
AF Curva Ø25 90°	11
AF Curva Ø50 90°	7
AF Joelho Ø25 90° pra meia polegada	15
AF Registro três quartos polegada	15
AF Registro duas polegadas	1
AF Tê Ø25	5
AF Tê Ø25 pra meia polegada	6
AF Tê Ø50	5
AF Tê Ø50 com redução para Ø25	2
Hidrômetro e abrigo	1
AF Rasgo linear em alvenaria	34,55 m
AF Chumbamento em alvenaria	30,55 m
Tubo pvc Ø25mm água fria	31,55 m
Tubo pvc Ø50mm água fria	39,80 m
AF Lastro com areia 10cm em valas	0,5 m³
ES Caixa de inspeção	6
ES Caixa de gordura	1
ES Caixa sifonada saída Ø50	5
ES Curva Ø100 90°	4
ES Curva Ø40 90°	4
ES Curva Ø50 90°	1
ES Joelho Ø100 45°	3
ES Joelho Ø100 90°	5
ES Joelho Ø40 45°	2
ES Joelho Ø40 90° anel borracha	6
ES Joelho Ø50 45°	5
ES Joelho Ø50 90°	6
ES Junção Ø100-Ø50	4
ES Junção Ø100 dupla	1
ES Junção Ø100 simples	1
ES Junção Ø40	2
ES Tê Ø50	5
ES Terminal de ventilação	3
ES Tanque séptico	1
ES Filtro anaeróbio	1
ES Clorador	1
ES Rasgo linear em alvenaria	13,65 m
ES Chumbamento em alvenaria	13,65 m
Tubo pvc Ø40mm esgoto	4,65 m
Tubo pvc Ø50mm esgoto	20,15 m
Tubo pvc Ø100mm esgoto	90,00 m
ES Lastro com areia 10cm em valas	7,3 m³
PL Calha desenvolvimento 50cm	45,90 m
PL Caixa de areia	7
Tubo pvc Ø100mm pluvial	148,60 m

AF água fria
ES esgoto sanitário
PL pluvial