
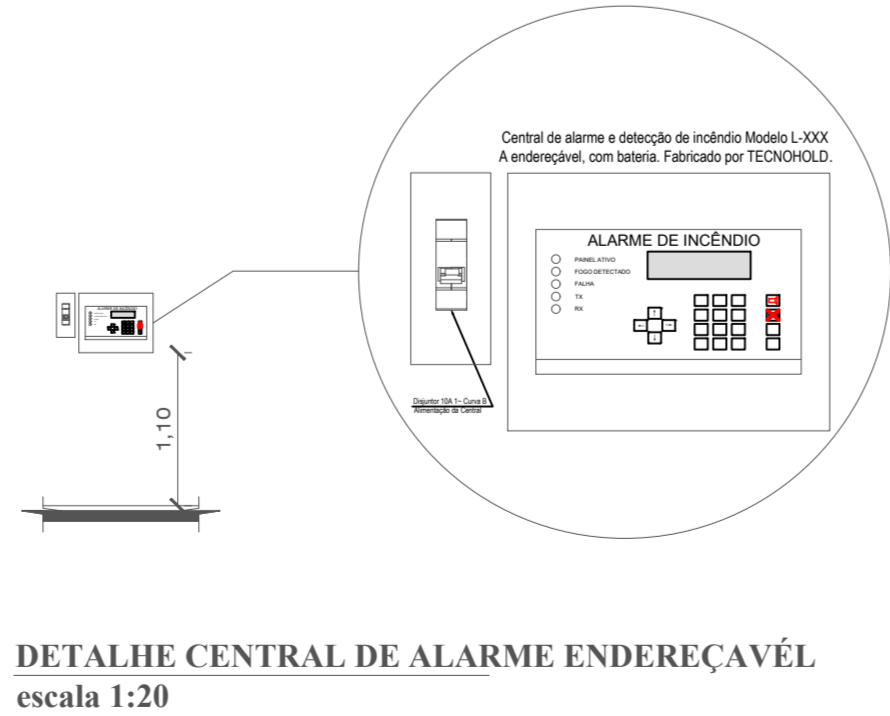
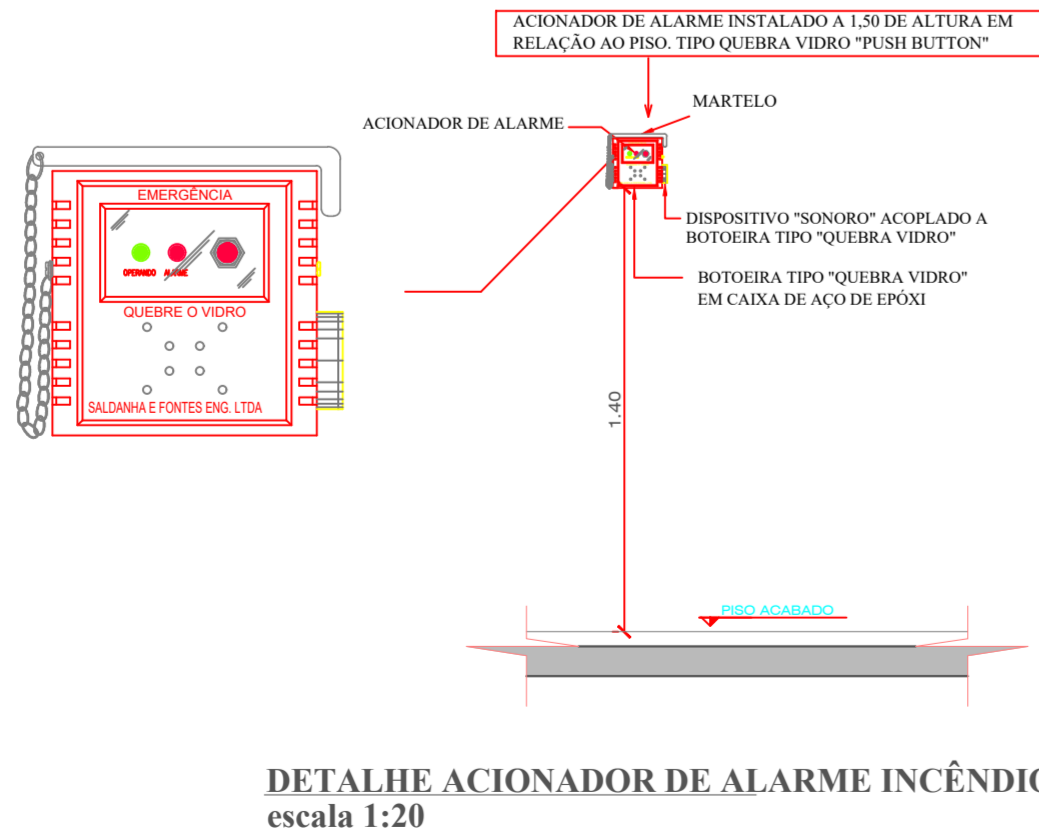
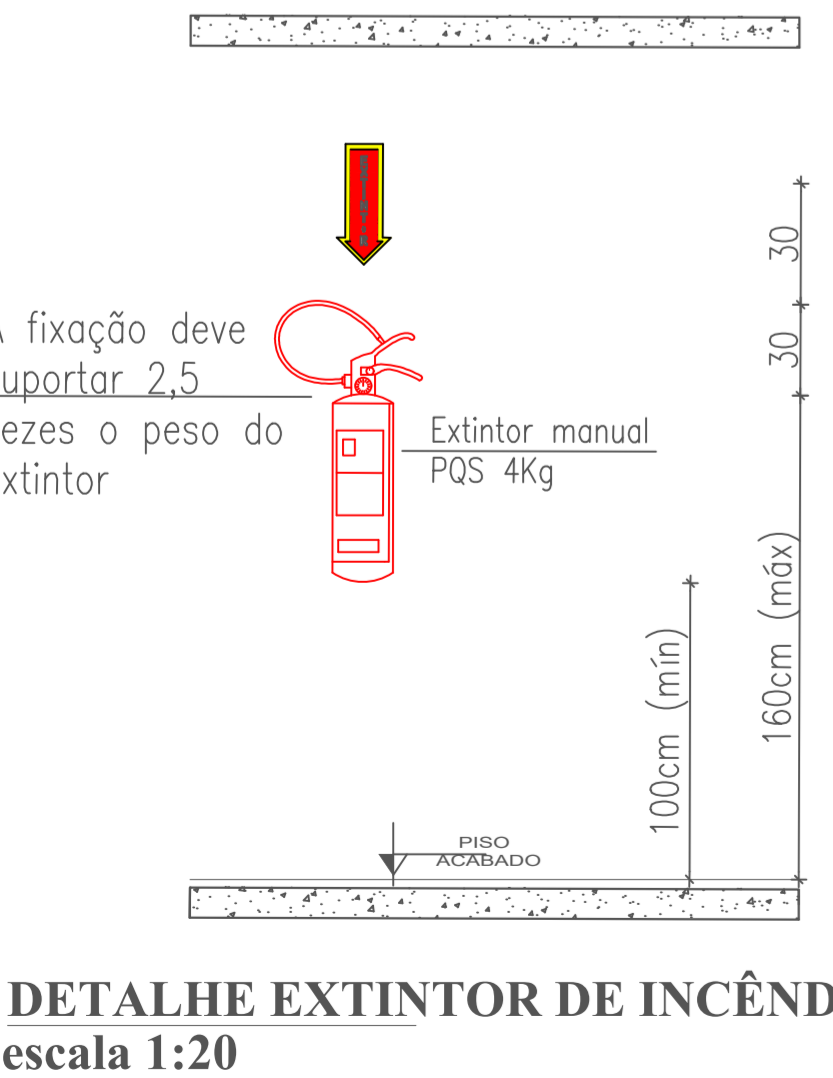
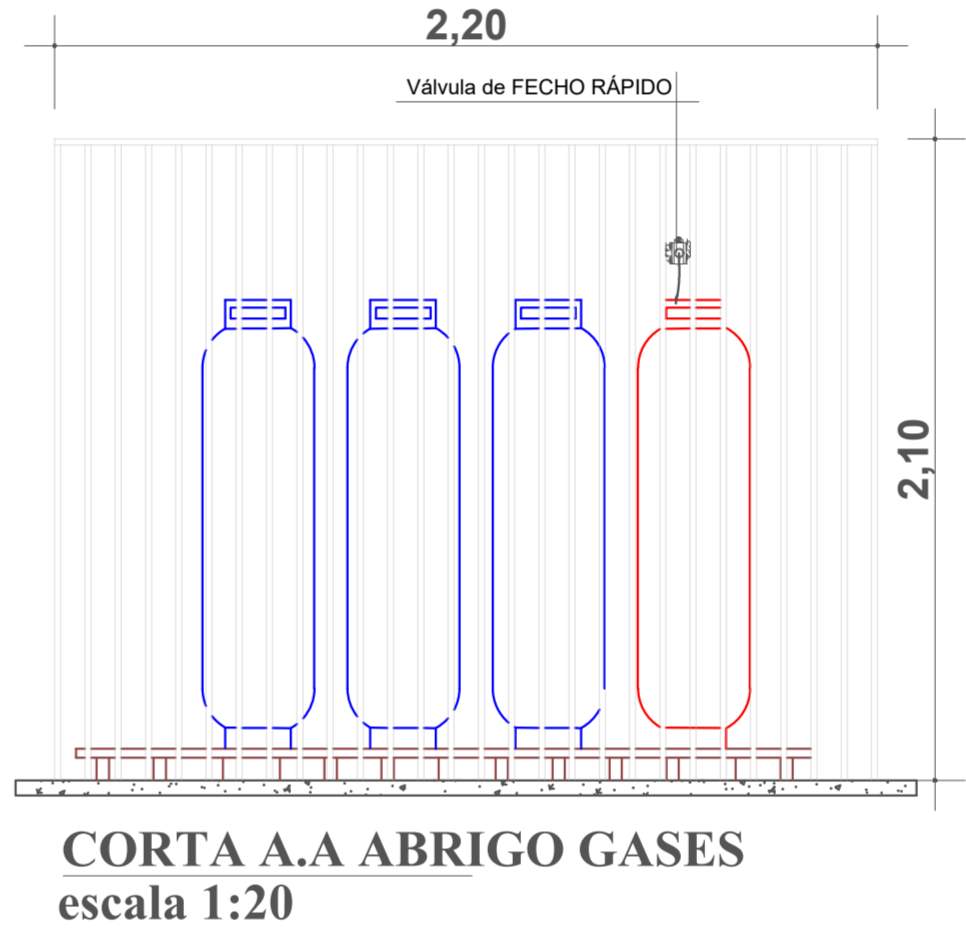
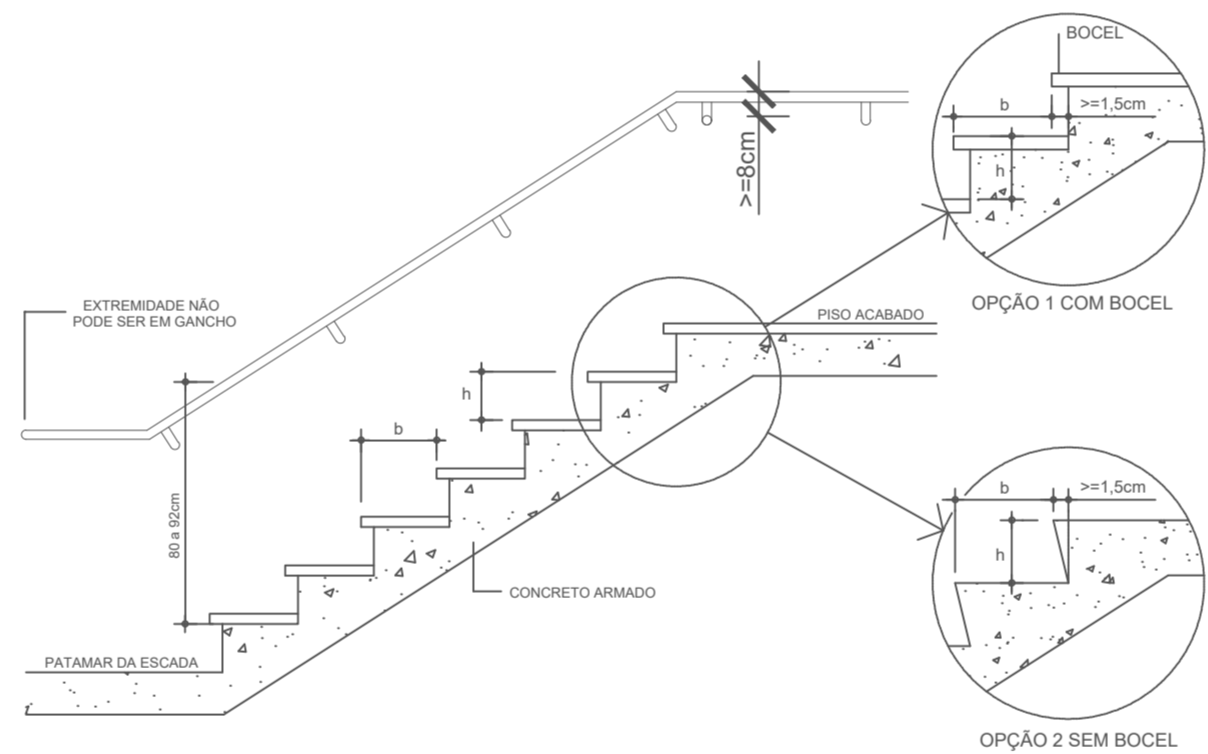
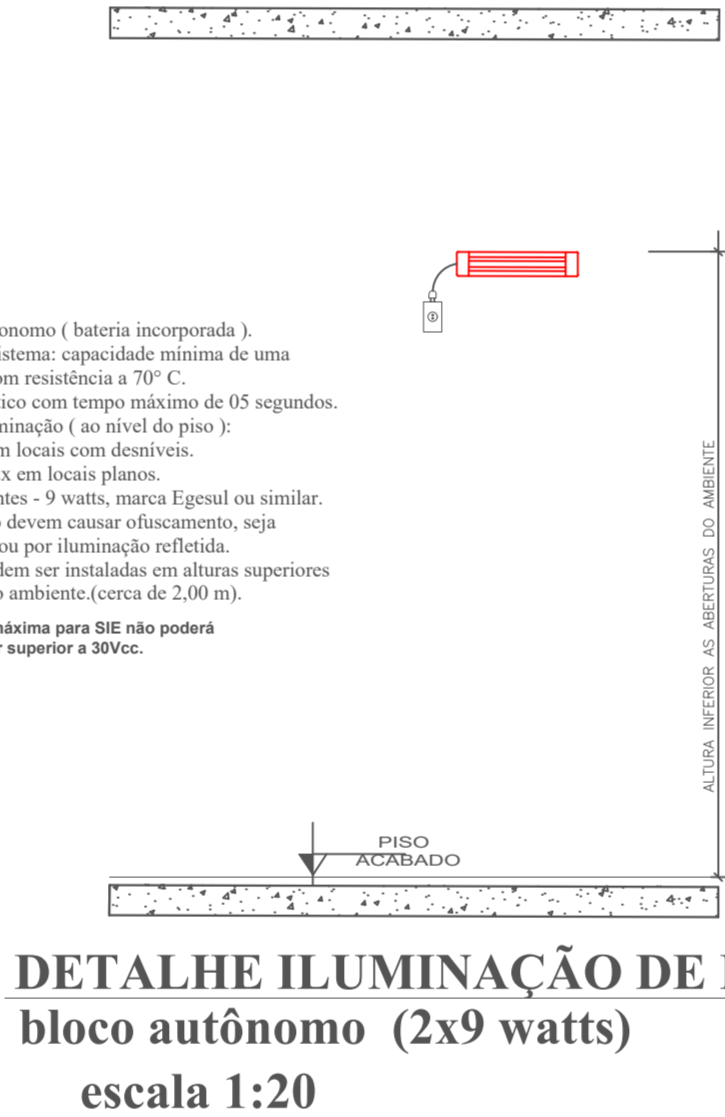
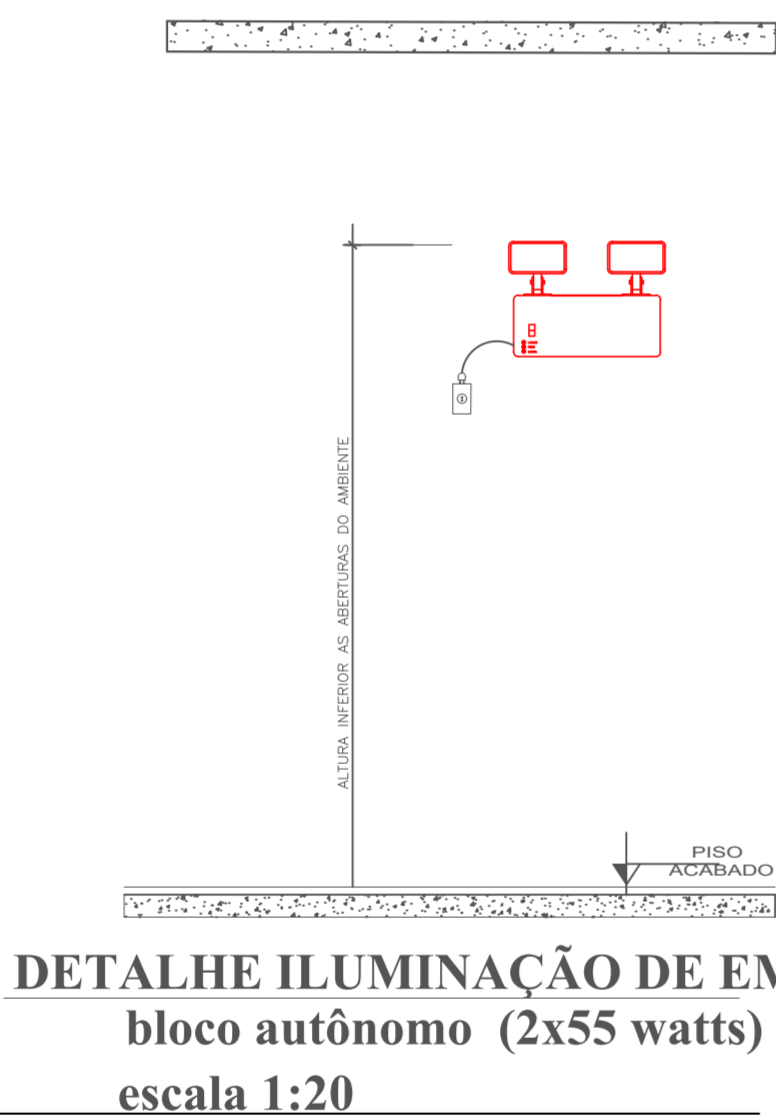


ESQUEMA VERTICAL SADI

escala 1:100

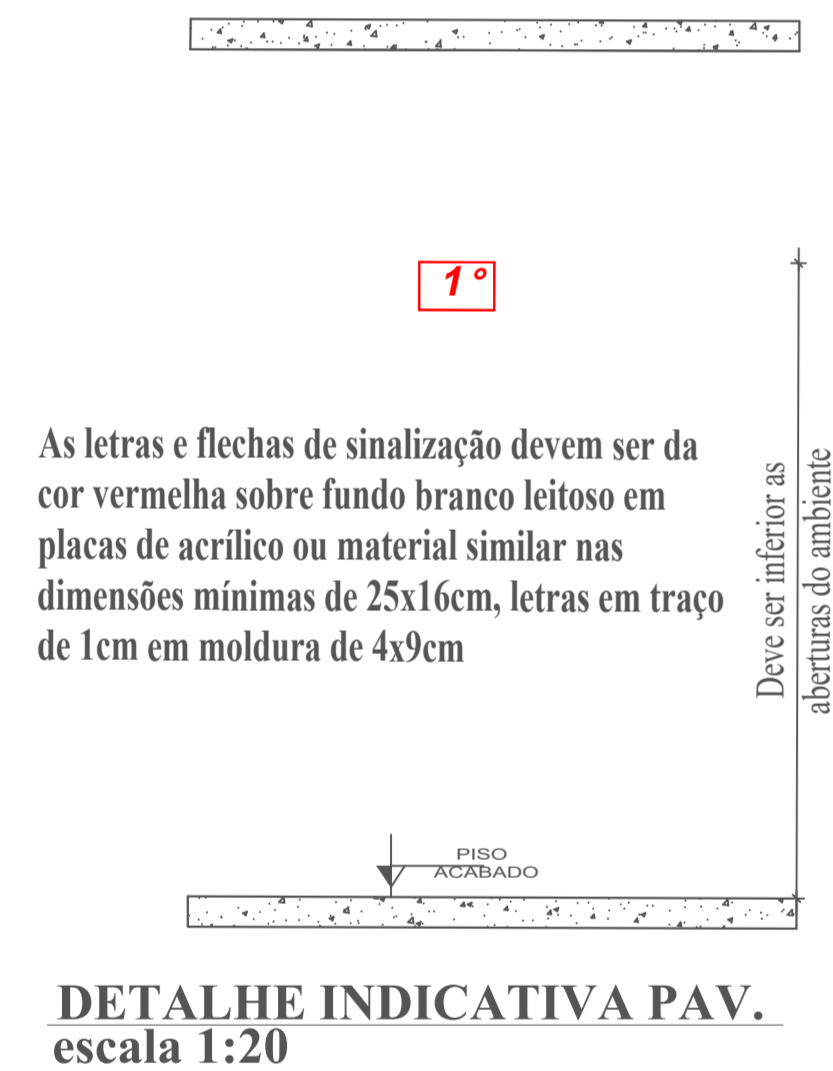

Notas ;

- * Existirá um circuito elétrico exclusivo para o IE, o qual possuirá disjuntor devidamente identificado;
- * Existirá um circuito elétrico exclusivo para o SAL, o qual possuirá disjuntor devidamente identificado;
- * A SAL deverá permanecer constantemente ligada durante o evento (Salão de Eventos);
- * O IE deverá possuir tomada exclusiva para cada bloco autônomo;
- * A SAL deverá possuir tomada exclusiva para cada bloco autônomo;
- * O IE deverá ter autonomia mínima de 1 hora;
- * A SAL deverá ter autonomia mínima de 1 hora;
- * O acionamento do ALARME GERAL, deverá ser imediato (art. 24 § 2º)
- * Deverá atender o dimensionamento de brigada de incêndio, conforme IN 001 e IN 028;
- * A edificação NÃO fará uso de Gás GLP;
- * Alterações no projeto devem ser previamente aprovadas junto ao Corpo de Bombeiros Militar.

APROVAÇÕES:	PROPRIETÁRIO: Instituto Federal de Educ. Cien. e Têc. Catarinense - IFC CNPJ: 10.635.424/0008-52
RESPONSÁVEL TÉCNICO: HELIELTON GUIMARÃES DE PAULA-01603800220 Assinado de forma digital por HELIELTON GUIMARÃES DE PAULA-01603800220 Data: 2025.10.30 19:33:41 -04'00'	
PROJETO:	
TIPO/CONSTRUÇÃO: EDIFICAÇÃO EDUCACIONAL	ÁREAS: ÁREA TOTAL DA CONSTRUÇÃO3.130,29m²
PROPRIETÁRIO: IFC LUZERNA -SC	
LOCAL: RUA VIGÁRIO FREI JOÃO, N° 550, CENTRO, LUZERNA - SC	
MUNICÍPIO/UF: URUPÁ-RO	
FOLHA Nº: PR-4/4	SETOR: QUADRA: LOTE: ESCALAS: INDICADAS
A Aprovação do Presente Projeto CBMSC, Não Reconhece a Propriedade do Imóvel.	
GUIMARÃES ENGENHARIA & ARQUITETURA CEP 76.920-000 - Ouro Preto D'Oeste - RO ROD. BR 364, LOTE 19, GLEBA 14 guimaraesengenh@igmail.com (69) 9 9326 - 1382	